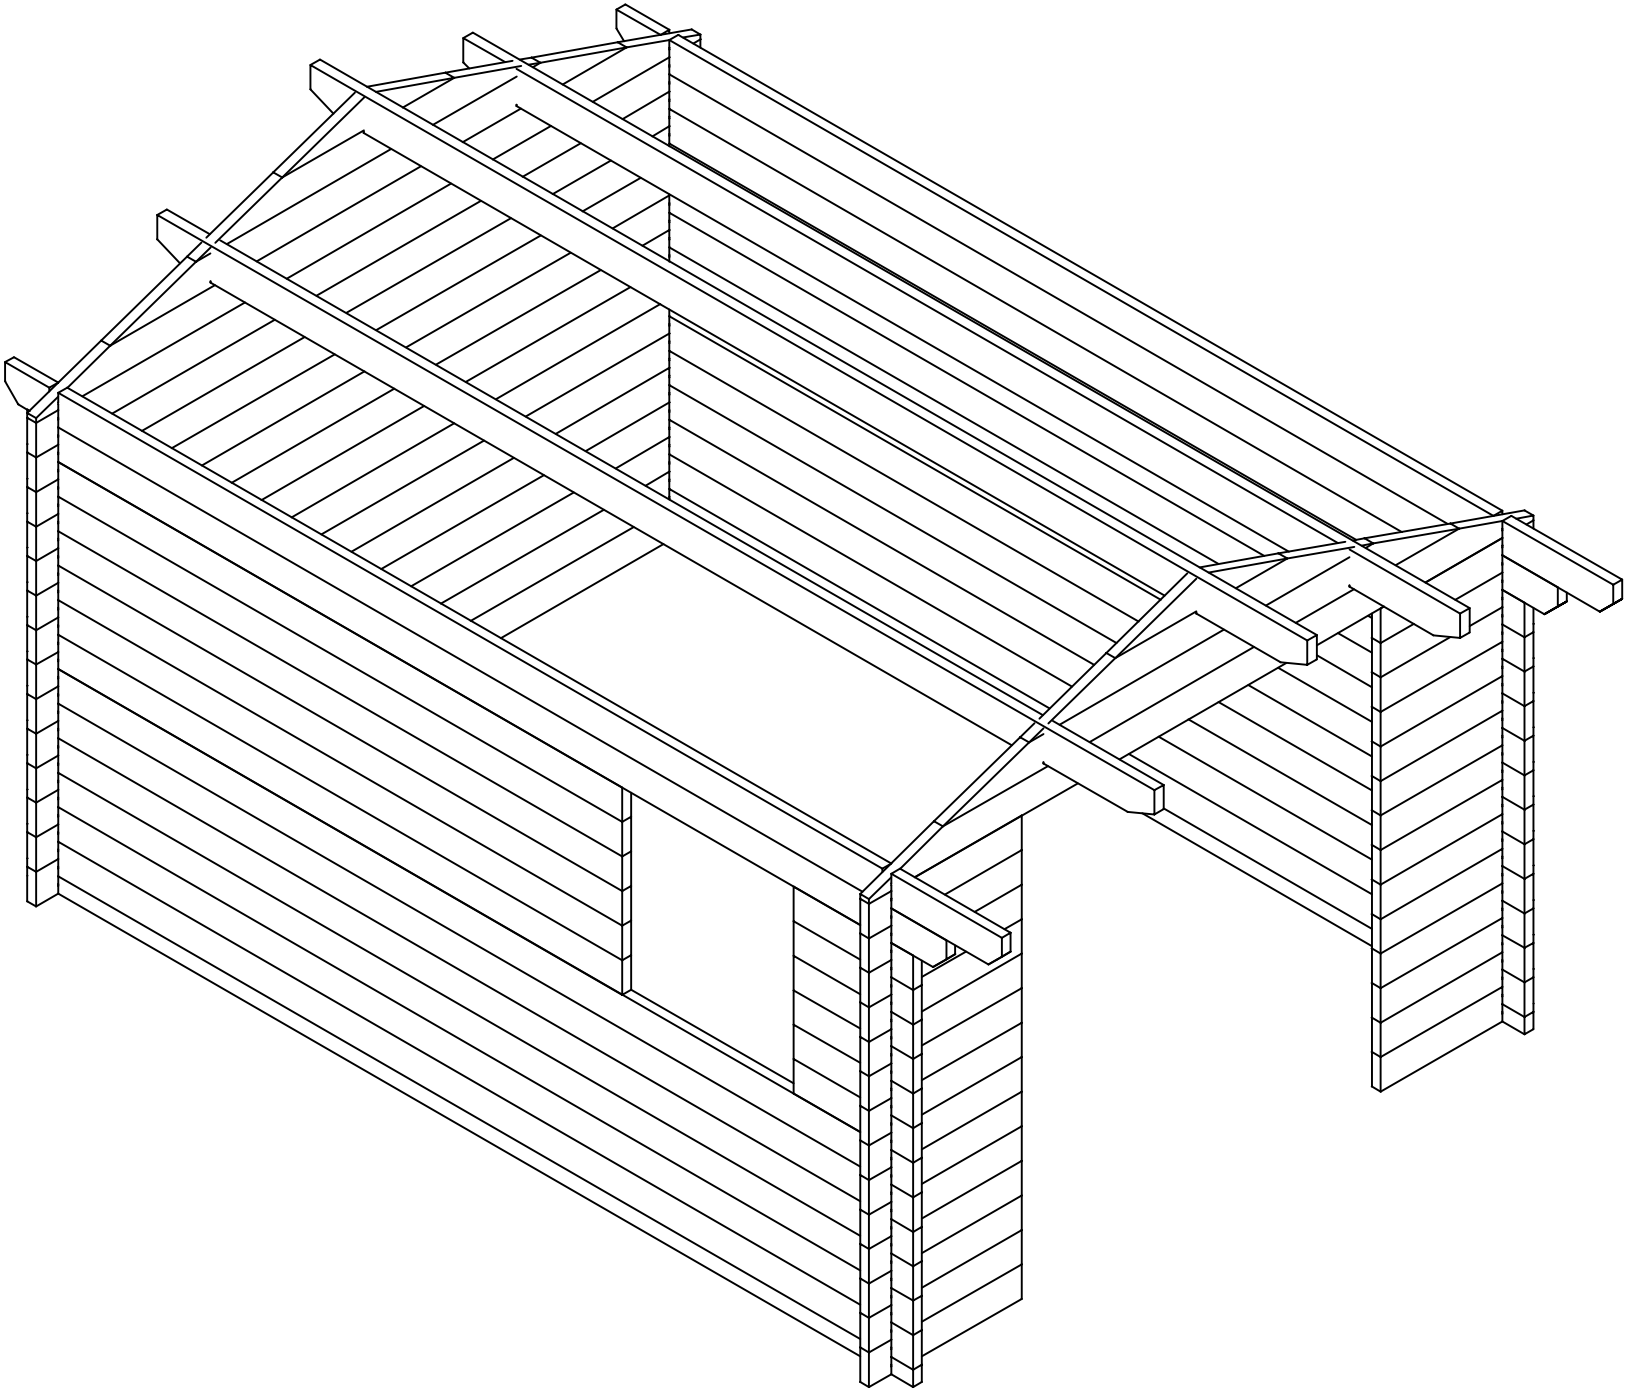
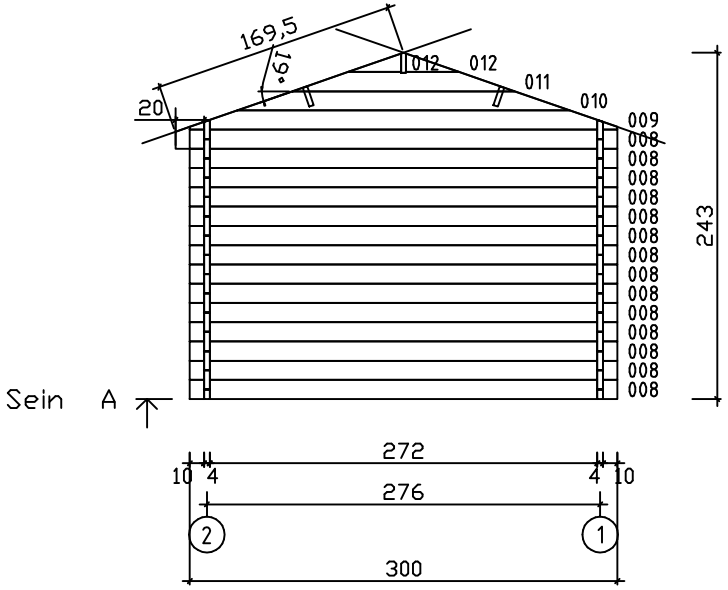
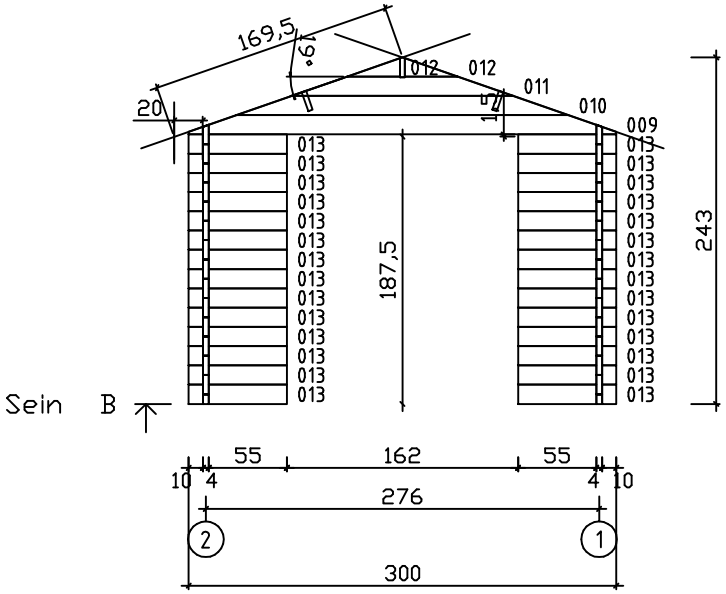
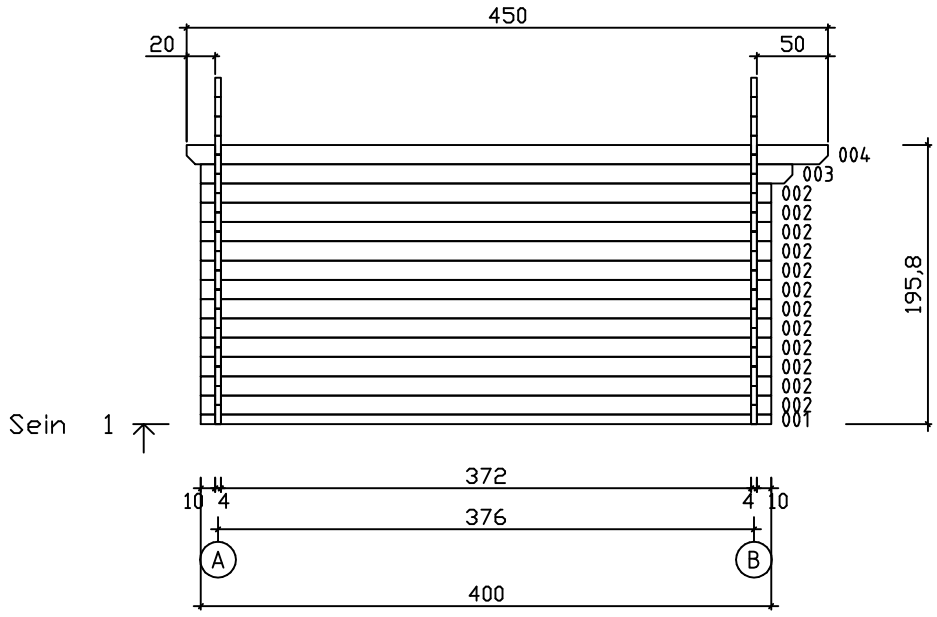
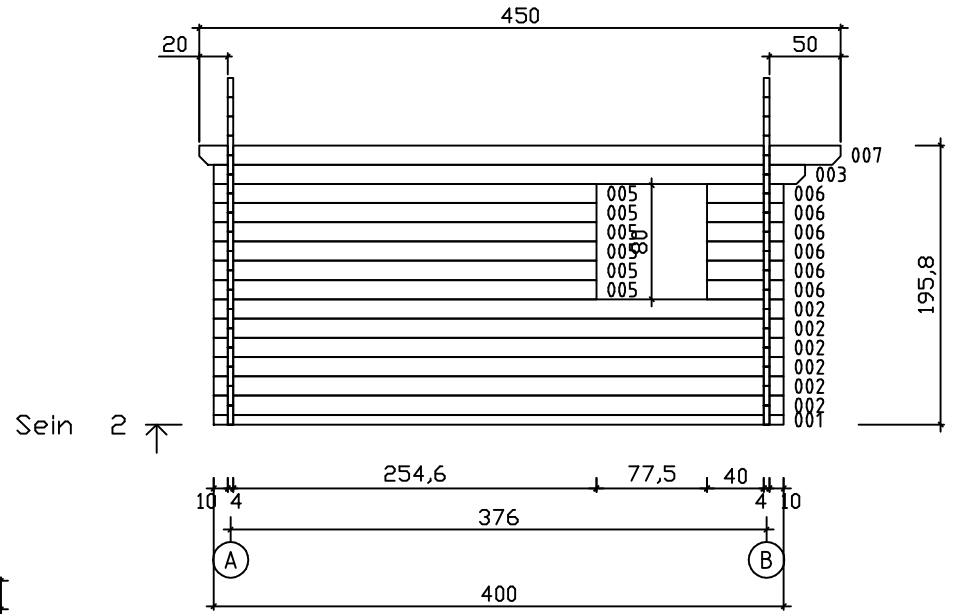




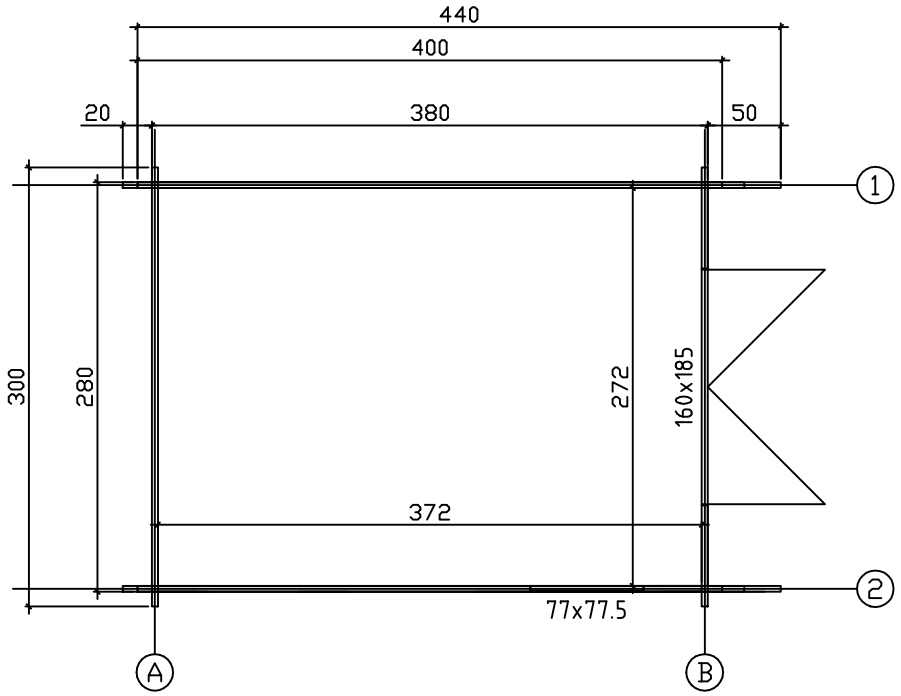


Kood	Peggie	Leht	2
Joonis	SEIN A	Mootkava	1:50
Materjal	4.0x13.5	Kuup.	
Joonestas		File	Peggie.dwg

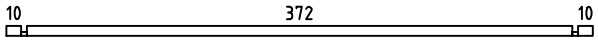
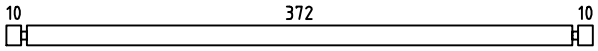
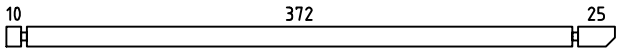
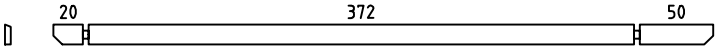
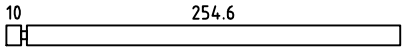
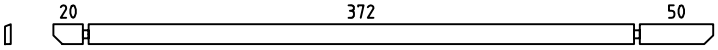
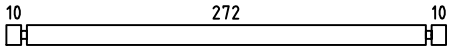
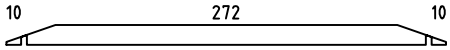
 
 
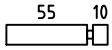
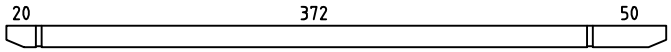
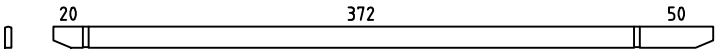
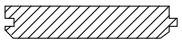
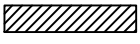
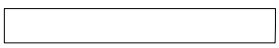
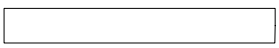




Kood	Peggie	Leht	4
Joonis	SEIN 1	Mootkava	1:50
Materjal	4.0x13.5	Kuup.	
Joonestas		File	Peggie.dwg



Kood Peggie			Leht
Joonis			Mootkava 1:50
Materjal 4,0 x 13,5			Kuup.
Joonestas		File Peggie.dwg	

Pos	Drawing Peggie	Pcs	Profile (cm)	Length (cm)
001		2	4x6.8	400
002		18	4x13.5	400
003		2	4x13.5	415
004		1	4x13.5	450
005		6	4x13.5	268.6
006		6	4x13.5	54
007		1	4x13.5	450
008		14	4x13.5	300
009		2	4x13.5	300
010		2	4x13.5	233.1
011		2	4x13.5	155.4
012		4	4x12.9	37.2
013		28	4x13.5	69
PR1		2	4.3x14.5	450
PR2		1	4.3x14.5	450
	WINDOW 77x77.5	1		
	DOOR 160x185	1		
014	ROOF BOARDS/DACHBRETTER/VOLIGE 	82 67	11.2x1.6 13.7x1.6	169.5 169.5
015	ROOF EDGE REINFORCEMENT/TRAUFENLEISTE/TASSEAU 	2	2.6x3.2	450
016	ROOF SIDE BOARDS/TRAUFENBRETT/PLANCHE DE RIVE 	2	1.8x6	450
017	FASCIA BOARD/GIEBELBLENDE/PLANCHE DE RIVE (FACADE) 	4	1.8x12.0	173.5
018	FASCIA BOARD/GIEBELBLENDE/PLANCHE DE RIVE (FACADE) 	4	1.8x6.0	173.5
019	DIAMOND/RAUTE/DIAMANT 	2	1.8x12	120

Kood Peggie	Materjal	File Peggie.dwg	Leht 1/1