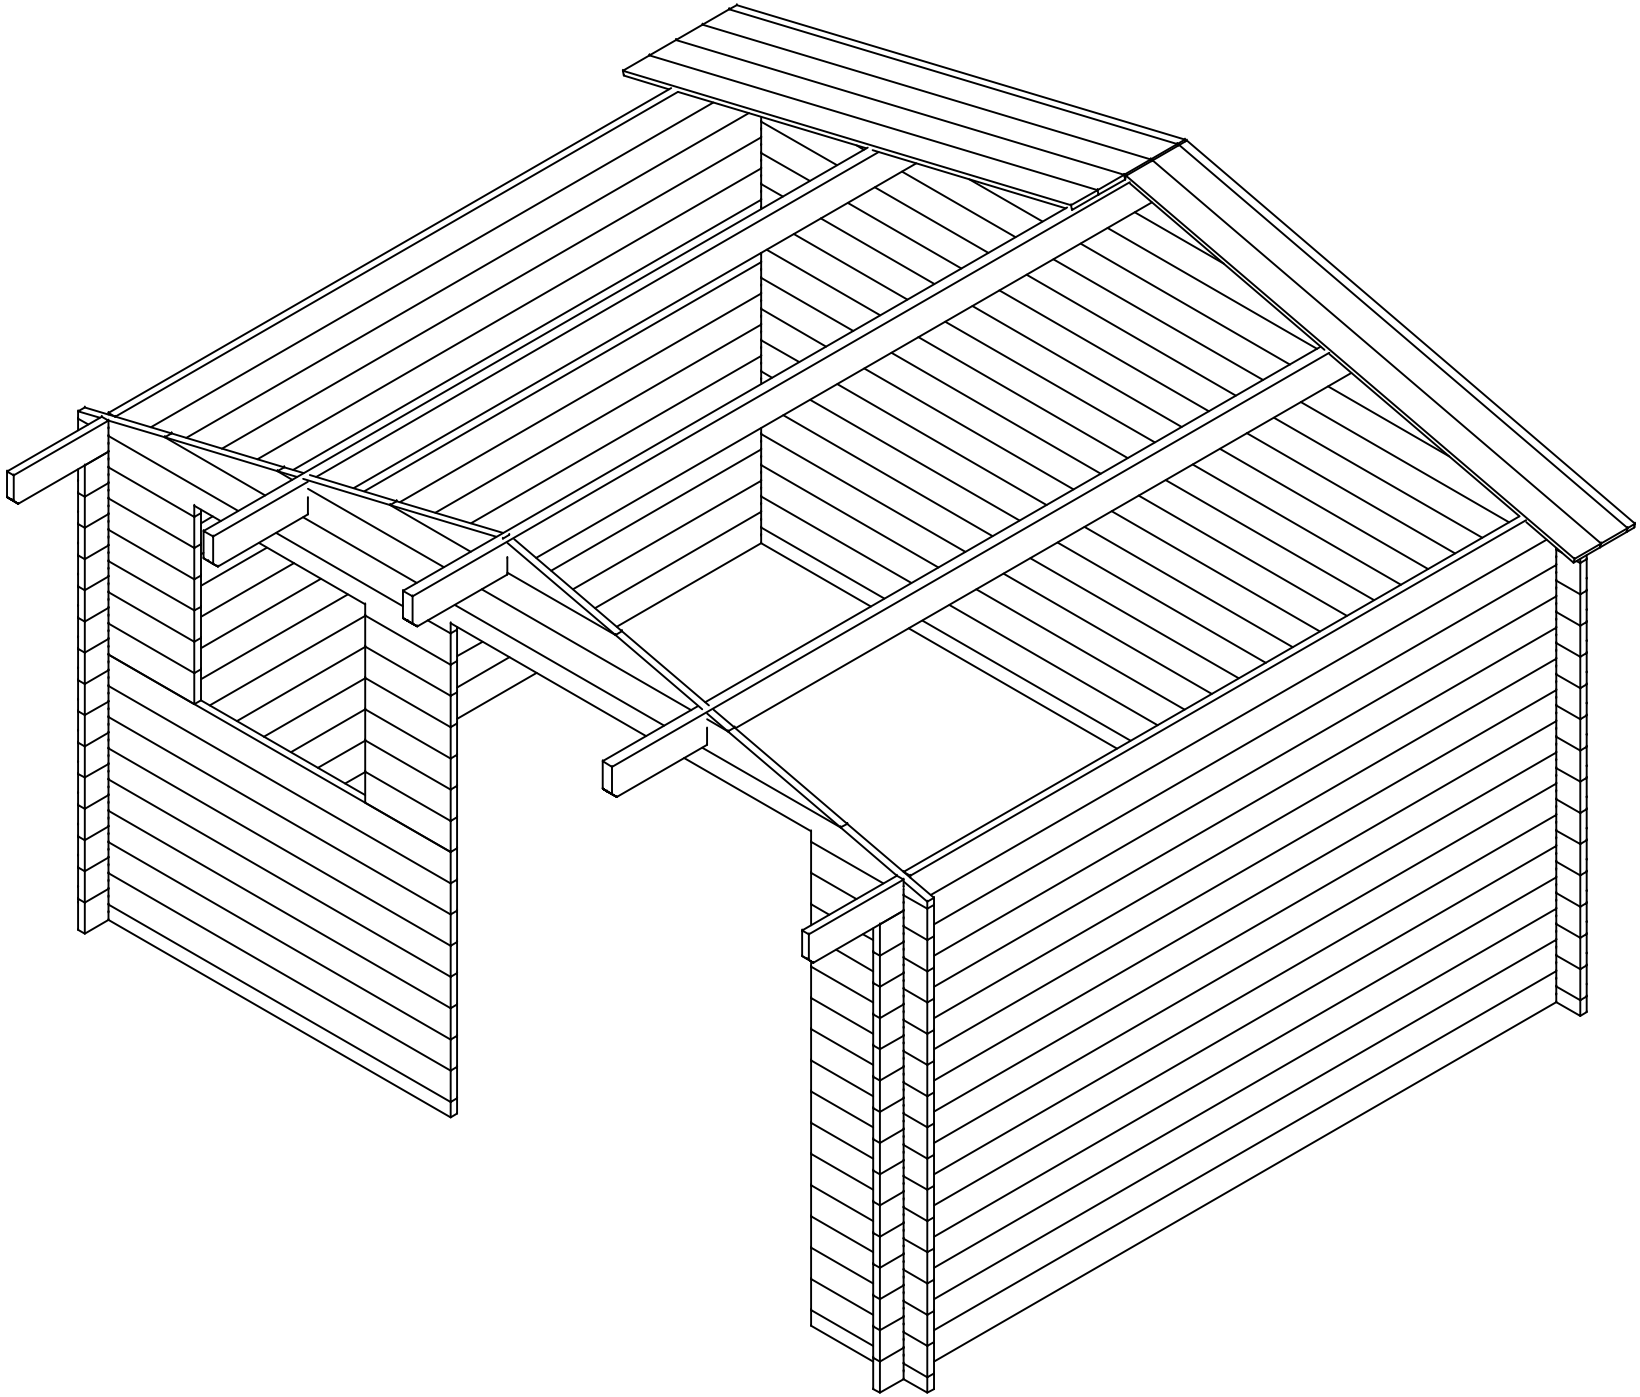
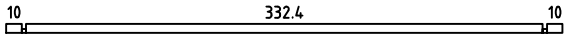
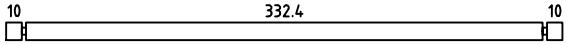
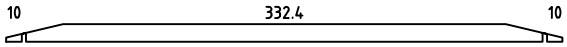
 
 
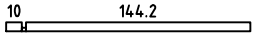
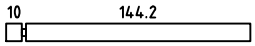
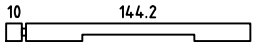
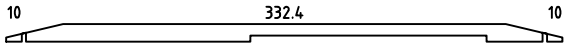
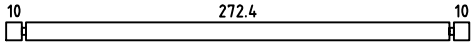
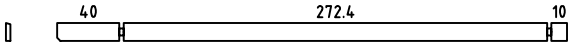
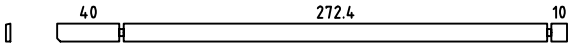
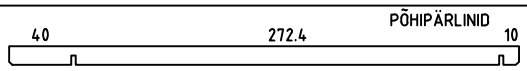
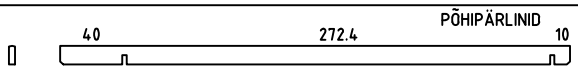
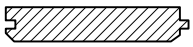
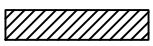
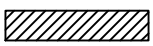
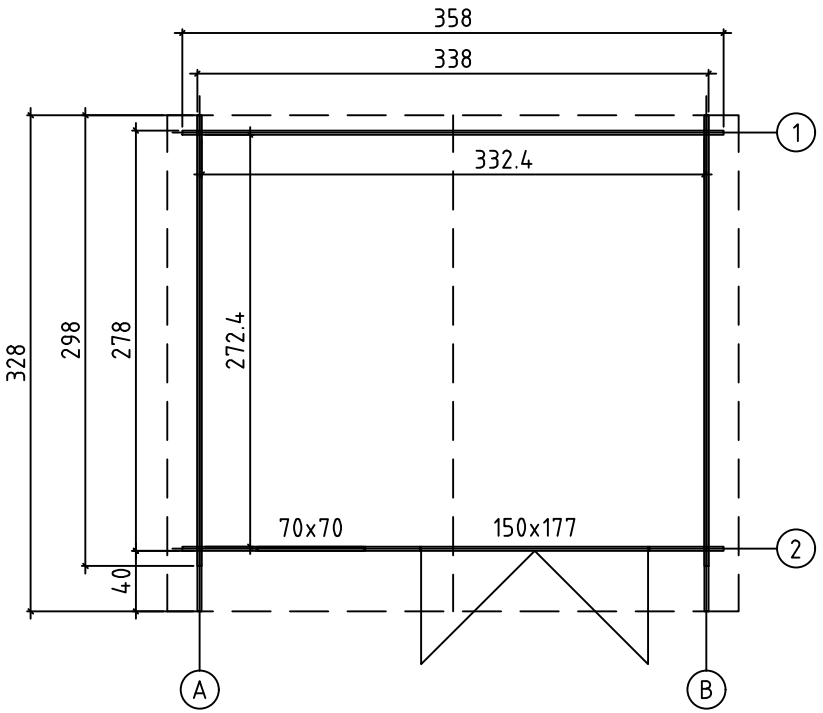
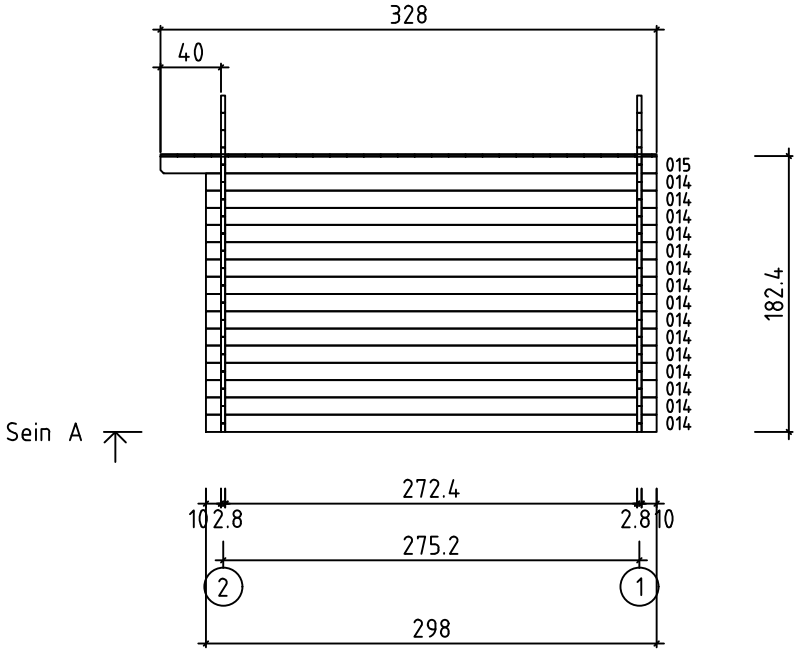


| Pos | Drawing<br>Fritz | Pcs | Profile<br>(cm) | Lenght<br>(cm) |
|---|---|---|---|---|
| 001 |  | 1 | 2.8x5.7 | 358 |
| 002 |  | 15 | 2.8x11.4 | 358 |
| 003 |  | 1 | 2.8x11.4 | 358 |
| 004 |  | 2 | 2.8x11.4 | 284.9 |
| 005 |  | 2 | 2.8x11.4 | 189.9 |
| 006 |  | 2 | 2.8x11.4 | 95 |
| 007 |  | 1 | 2.8x5.7 | 157 |
| 008 |  | 1 | 2.8x5.7 | 49 |
| 009 |  | 8 | 2.8x11.4 | 157 |
| 010 |  | 21 | 2.8x11.4 | 49 |
| 011 |  | 6 | 2.8x11.4 | 36 |
| 012 |  | 1 | 2.8x11.4 | 157 |
| 013 |  | 1 | 2.8x11.4 | 358 |
| 014 |  | 30 | 2.8x11.4 | 298 |
| 015 |  | 1 | 2.8x11.4 | 328 |
| 016 |  | 1 | 2.8x11.4 | 328 |
| PR1 |  | 2 | 4x12 | 328 |
| PR2 |  | 1 | 4x12 | 328 |
| | Roof board  | 76<br>60 | 8.7x1.6<br>11.2x1.6 | 195 |
| | Fascia board  | 4 | 1.8x12 | 200 |
| | Fascia board  | 4 | 1.8x7 | 200 |
| | Roof side board  | 2 | 1.8x7 | 328 |
| | Eaves trim  | 2 | 2.6x3.2 | 328 |
| | WINDOW 70x70 | 1 | | |
| | DOOR 150x177 | 1 | | |


| Kood Fritz | Materjal | File Fritz.dwg | Leht 1/1 |
|---|---|---|---|





| | | | |
|---|---|---|---|
| Kood | Fritz | Leht | 1 |
| Joonis | PLAAN | Mootkava | 1:50 |
| Materjal | 2.8x11.4 | Kuup. | 24.10.2025 |
| Joonestas | Raum OÜ | File | Fritz.dwg |





| | | | |
|---|---|---|---|
| Kood | Fritz | Leht | 2 |
| Joonis | SEIN A | Mootkava | 1:50 |
| Materjal | 2.8x11.4 | Kuup. | 24.10.2025 |
| Joonestas | Raum OÜ | File | Fritz.dwg |

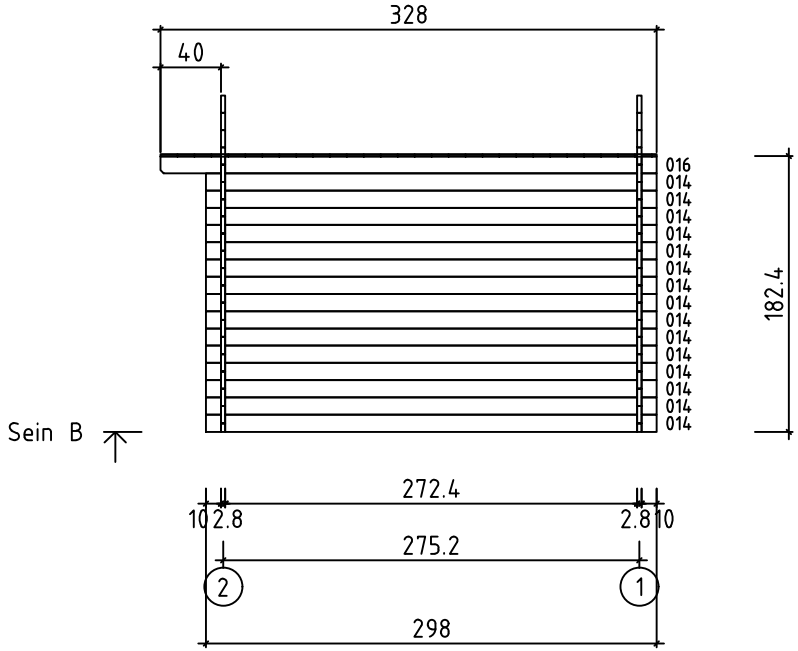


| | | | |
|---|---|---|---|
| Kood | Fritz | Leht | 3 |
| Joonis | SEIN B | Mootkava | 1:50 |
| Materjal | 2.8x11.4 | Kuup. | 24.10.2025 |
| Joonestas | Raum OÜ | File | Fritz.dwg |

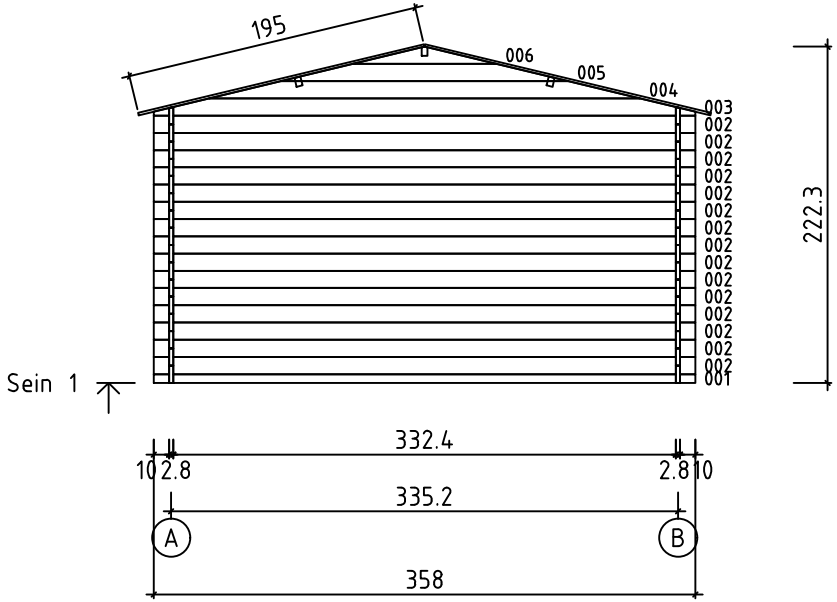


| | | | |
|---|---|---|---|
| Kood | Fritz | Leht | 4 |
| Joonis | SEIN 1 | Mootkava | 1:50 |
| Materjal | 2.8x11.4 | Kuup. | 24.10.2025 |
| Joonestas | Raum OÜ | File | Fritz.dwg |

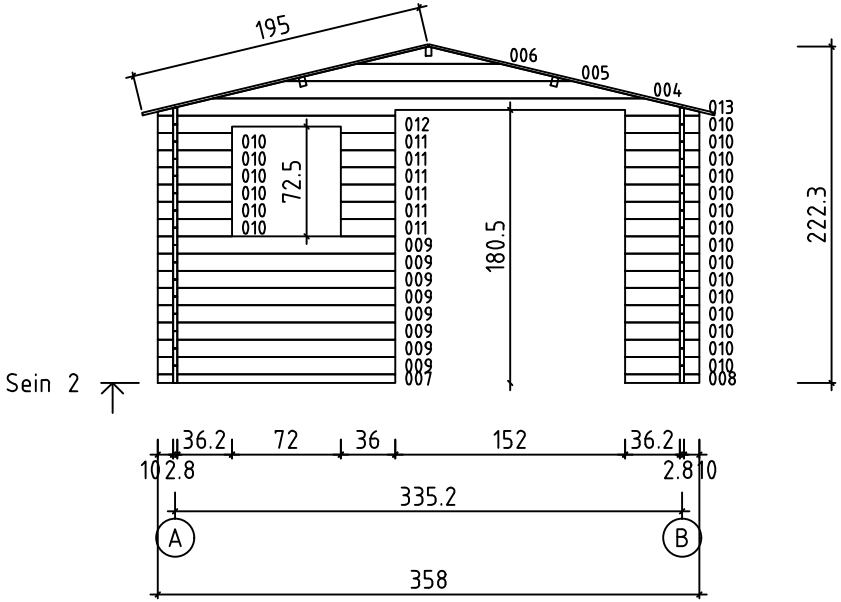


| | | | |
|---|---|---|---|
| Kood | Fritz | Leht | 5 |
| Joonis | SEIN 2 | Mootkava | 1:50 |
| Materjal | 2.8x11.4 | Kuup. | 24.10.2025 |
| Joonestas | Raum OÜ | File | Fritz.dwg |