

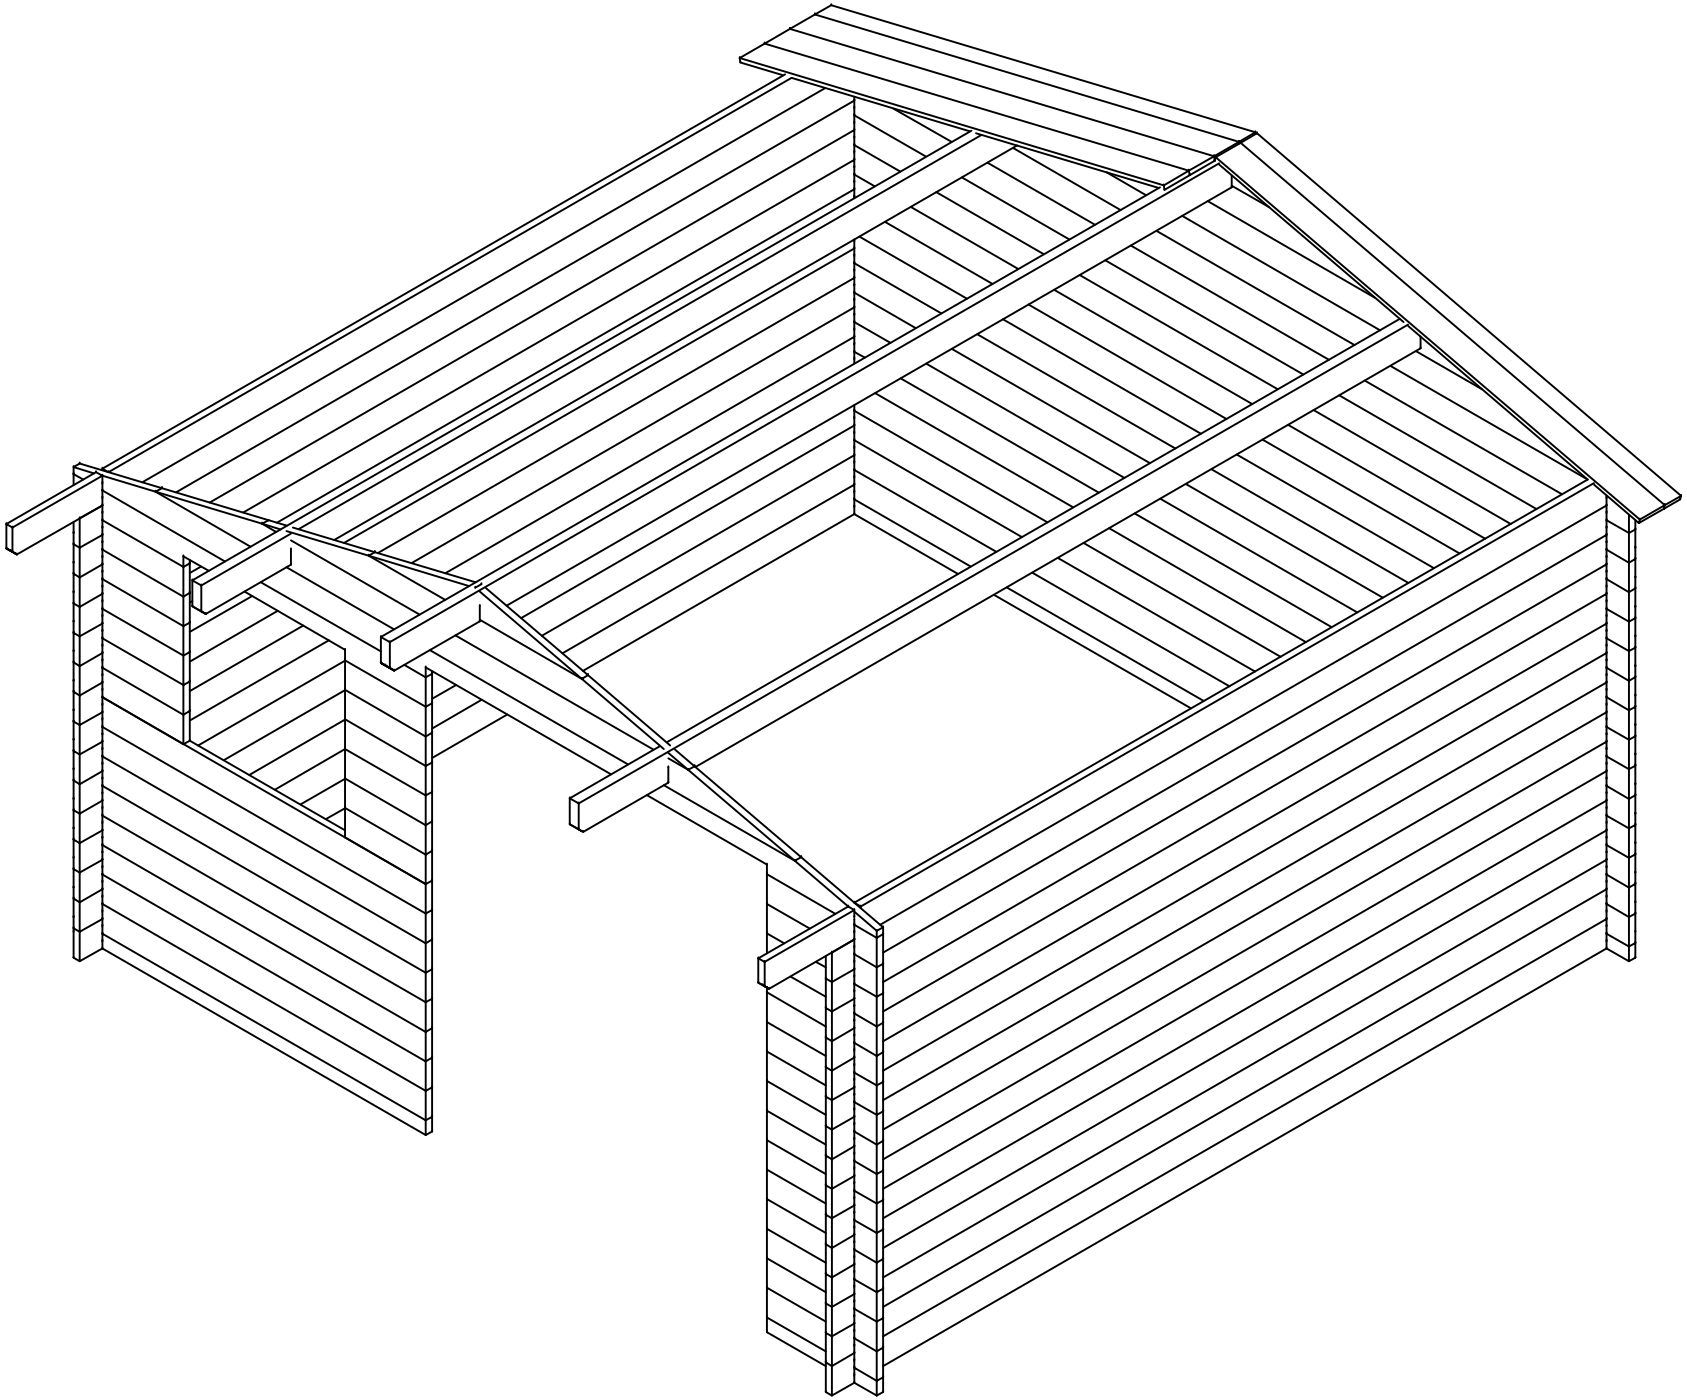
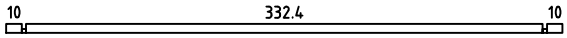
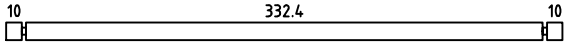
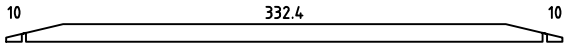
 
 
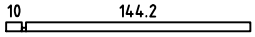
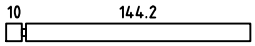
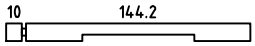
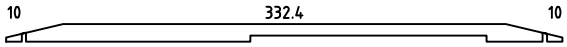
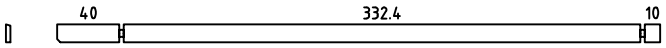
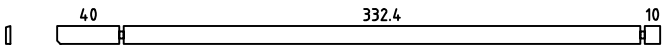
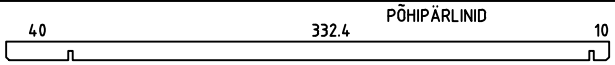
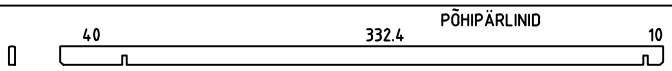
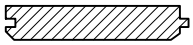
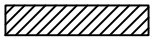
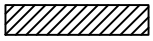
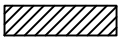


Pos	Drawing Otto	Pcs	Profile (cm)	Lenght (cm)
001		1	2.8x5.7	358
002		45	2.8x11.4	358
003		1	2.8x11.4	358
004		2	2.8x11.4	284.9
005		2	2.8x11.4	189.9
006		2	2.8x11.4	95
007		1	2.8x5.7	157
008		1	2.8x5.7	49
009		8	2.8x11.4	157
010		21	2.8x11.4	49
011		6	2.8x11.4	36
012		1	2.8x11.4	157
013		1	2.8x11.4	358
014		1	2.8x11.4	388
015		1	2.8x11.4	388
PR1		2	4x12	388
PR2		1	4x12	388
	Roof board 	90 70	8.7x1.6 11.2x1.6	195
	Fascia board 	4	1.8x12	200
	Fascia board 	4	1.8x7	200
	Roof side board 	2	1.8x7	388
	Eaves trim 	2	2.6x3.2	388
	WINDOW 70x70	1		
	DOOR 150x177	1		


Kood Otto	Materjal	File Otto.dwg	Leht 1/1

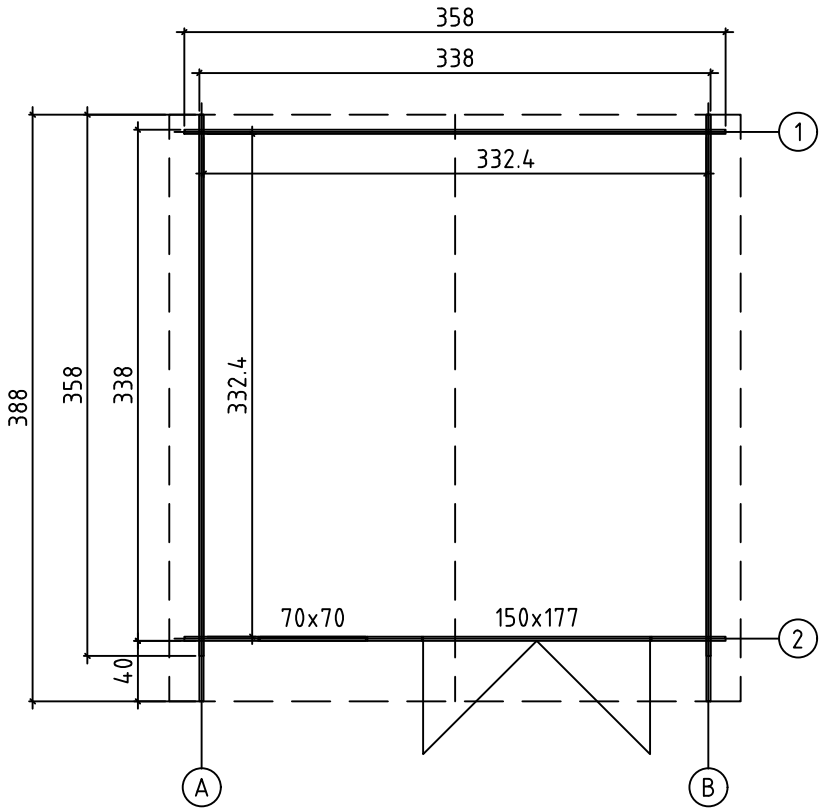


Kood	Otto	Leht	1
Joonis	PLAAN	Mootkava	1:50
Materjal	2.8x11.4	Kuup.	24.10.2025
Joonestas	Raum OÜ	File	Otto.dwg

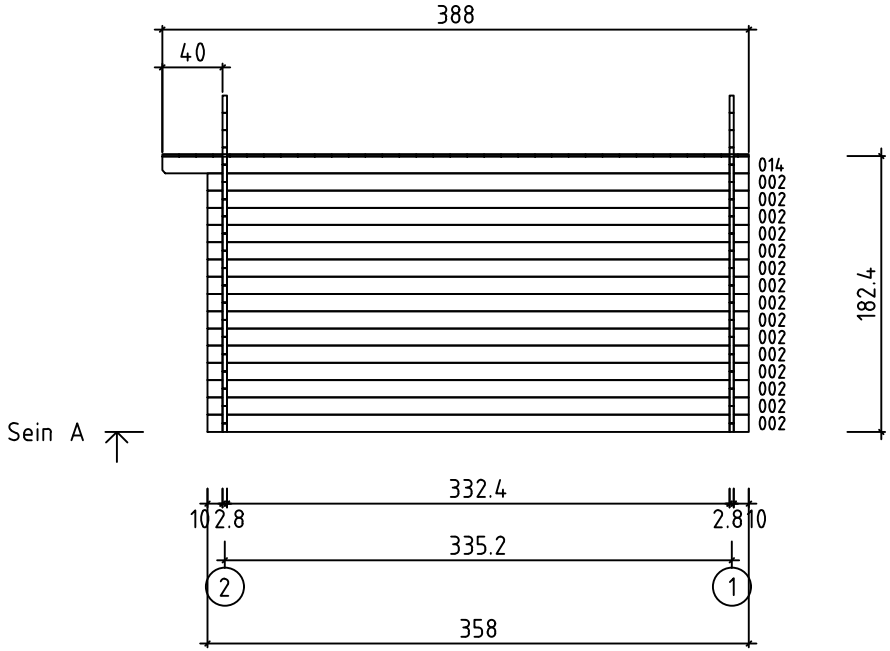


Kood	Otto	Leht	2
Joonis	SEIN A	Mootkava	1:50
Materjal	2.8x11.4	Kuup.	24.10.2025
Joonestas	Raum OÜ	File	Otto.dwg

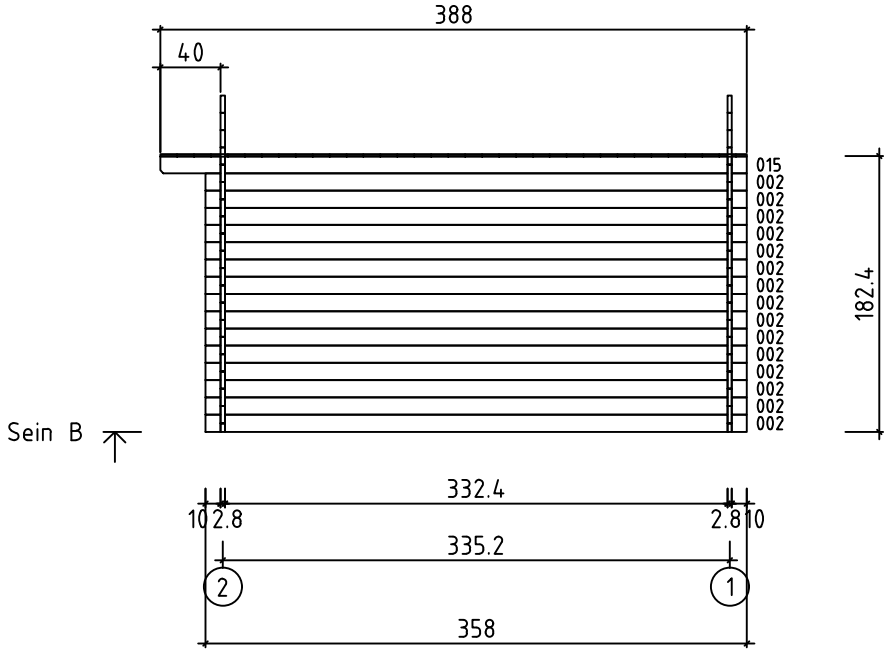

Kood	Otto	Leht	3
Joonis	SEIN B	Mootkava	1:50
Materjal	2.8x11.4	Kuup.	24.10.2025
Joonestas	Raum OÜ	File	Otto.dwg

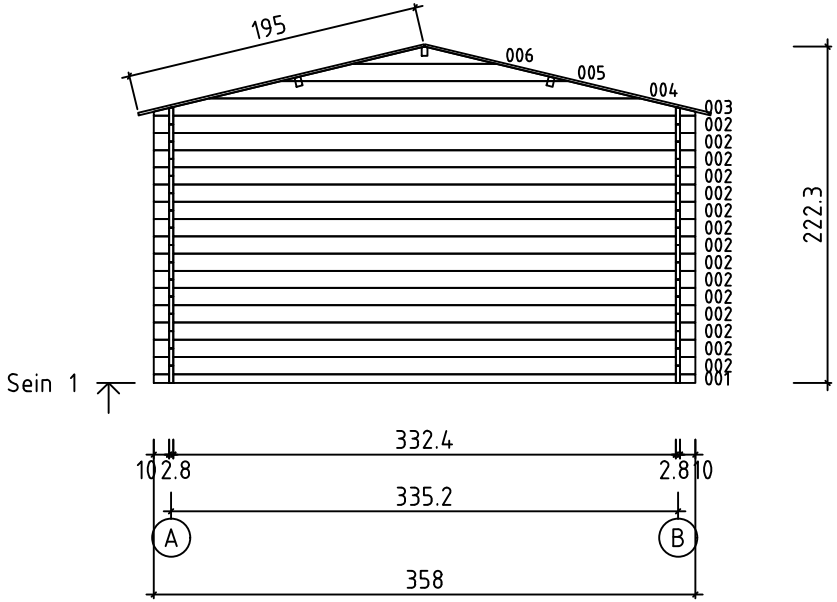

Kood	Otto	Leht	4
Joonis	SEIN 1	Mootkava	1:50
Materjal	2.8x11.4	Kuup.	24.10.2025
Joonestas	Raum OÜ	File	Otto.dwg

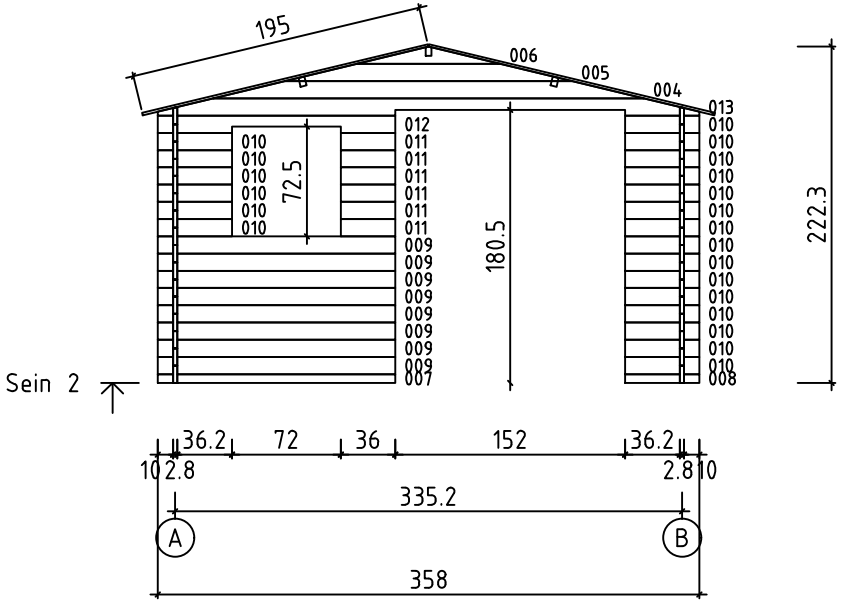

Kood	Otto	Leht	5
Joonis	SEIN 2	Mootkava	1:50
Materjal	2.8x11.4	Kuup.	24.10.2025
Joonestas	Raum OÜ	File	Otto.dwg