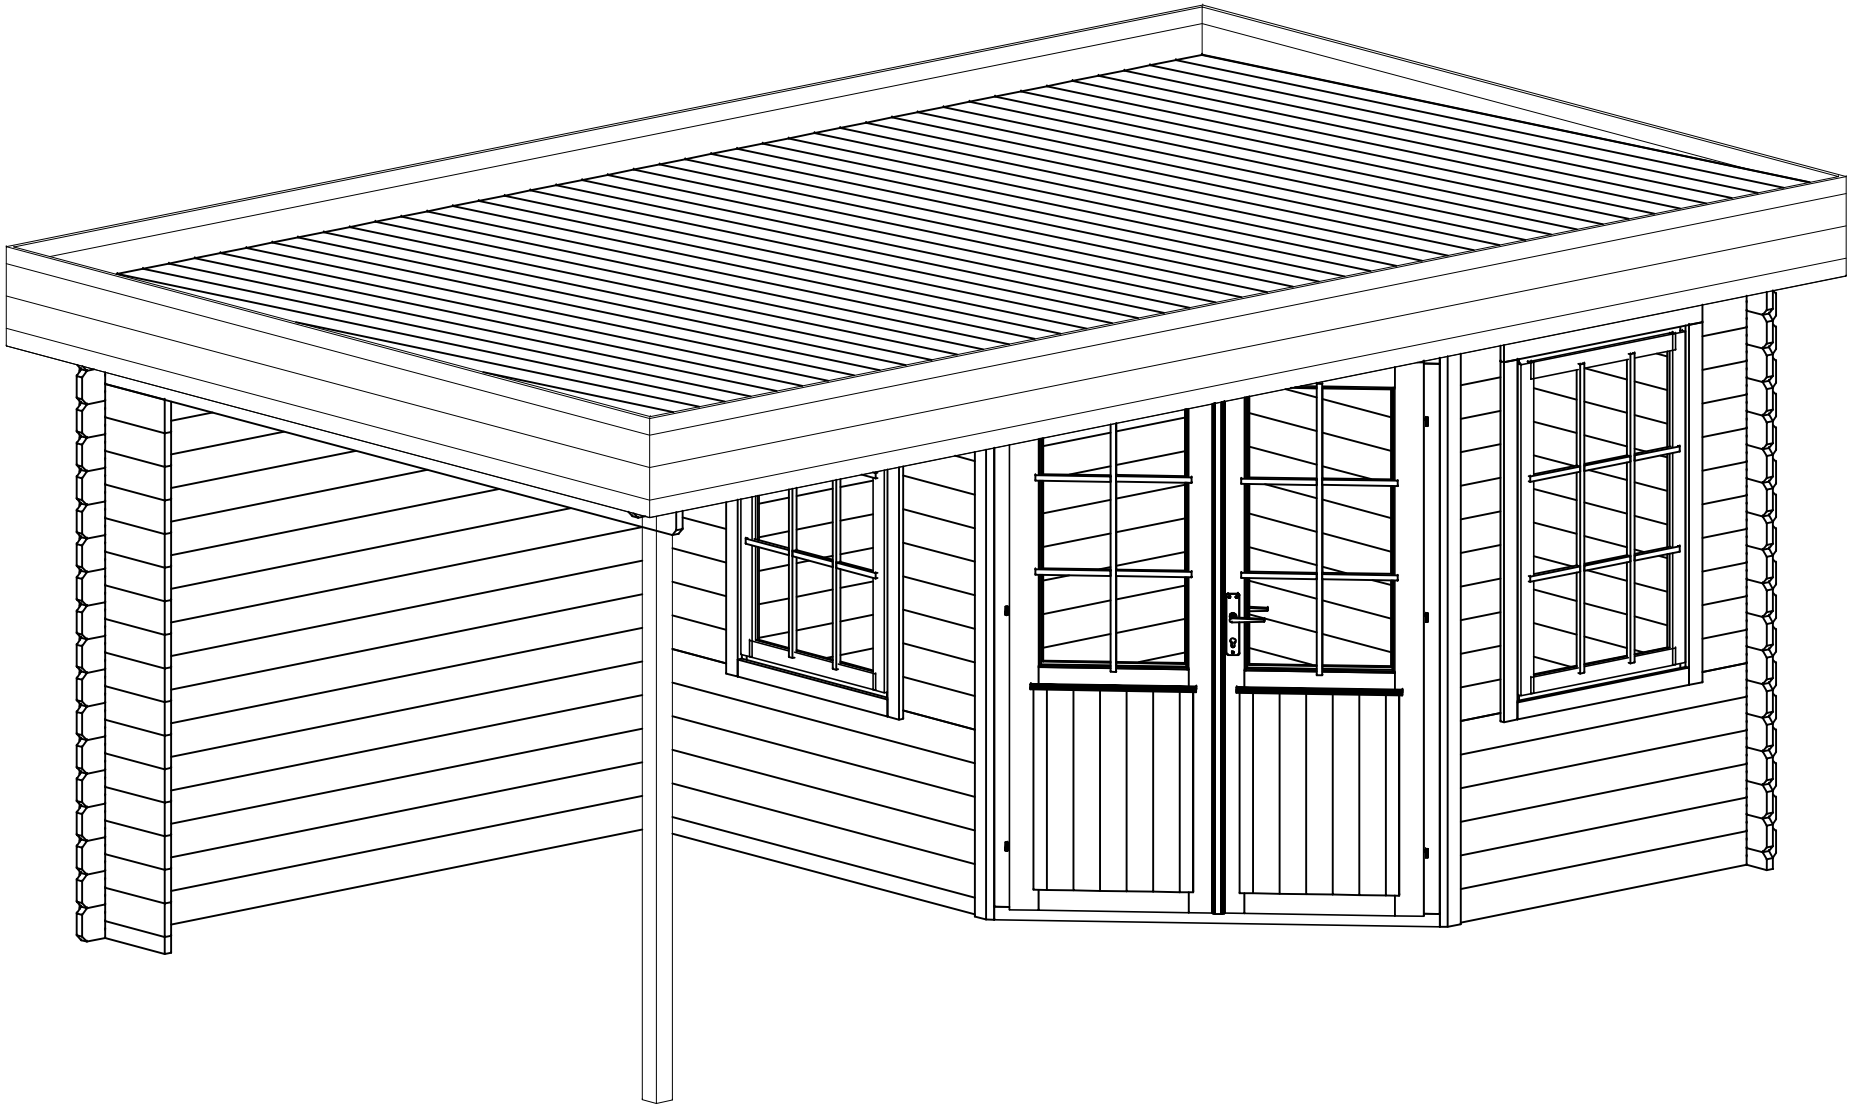
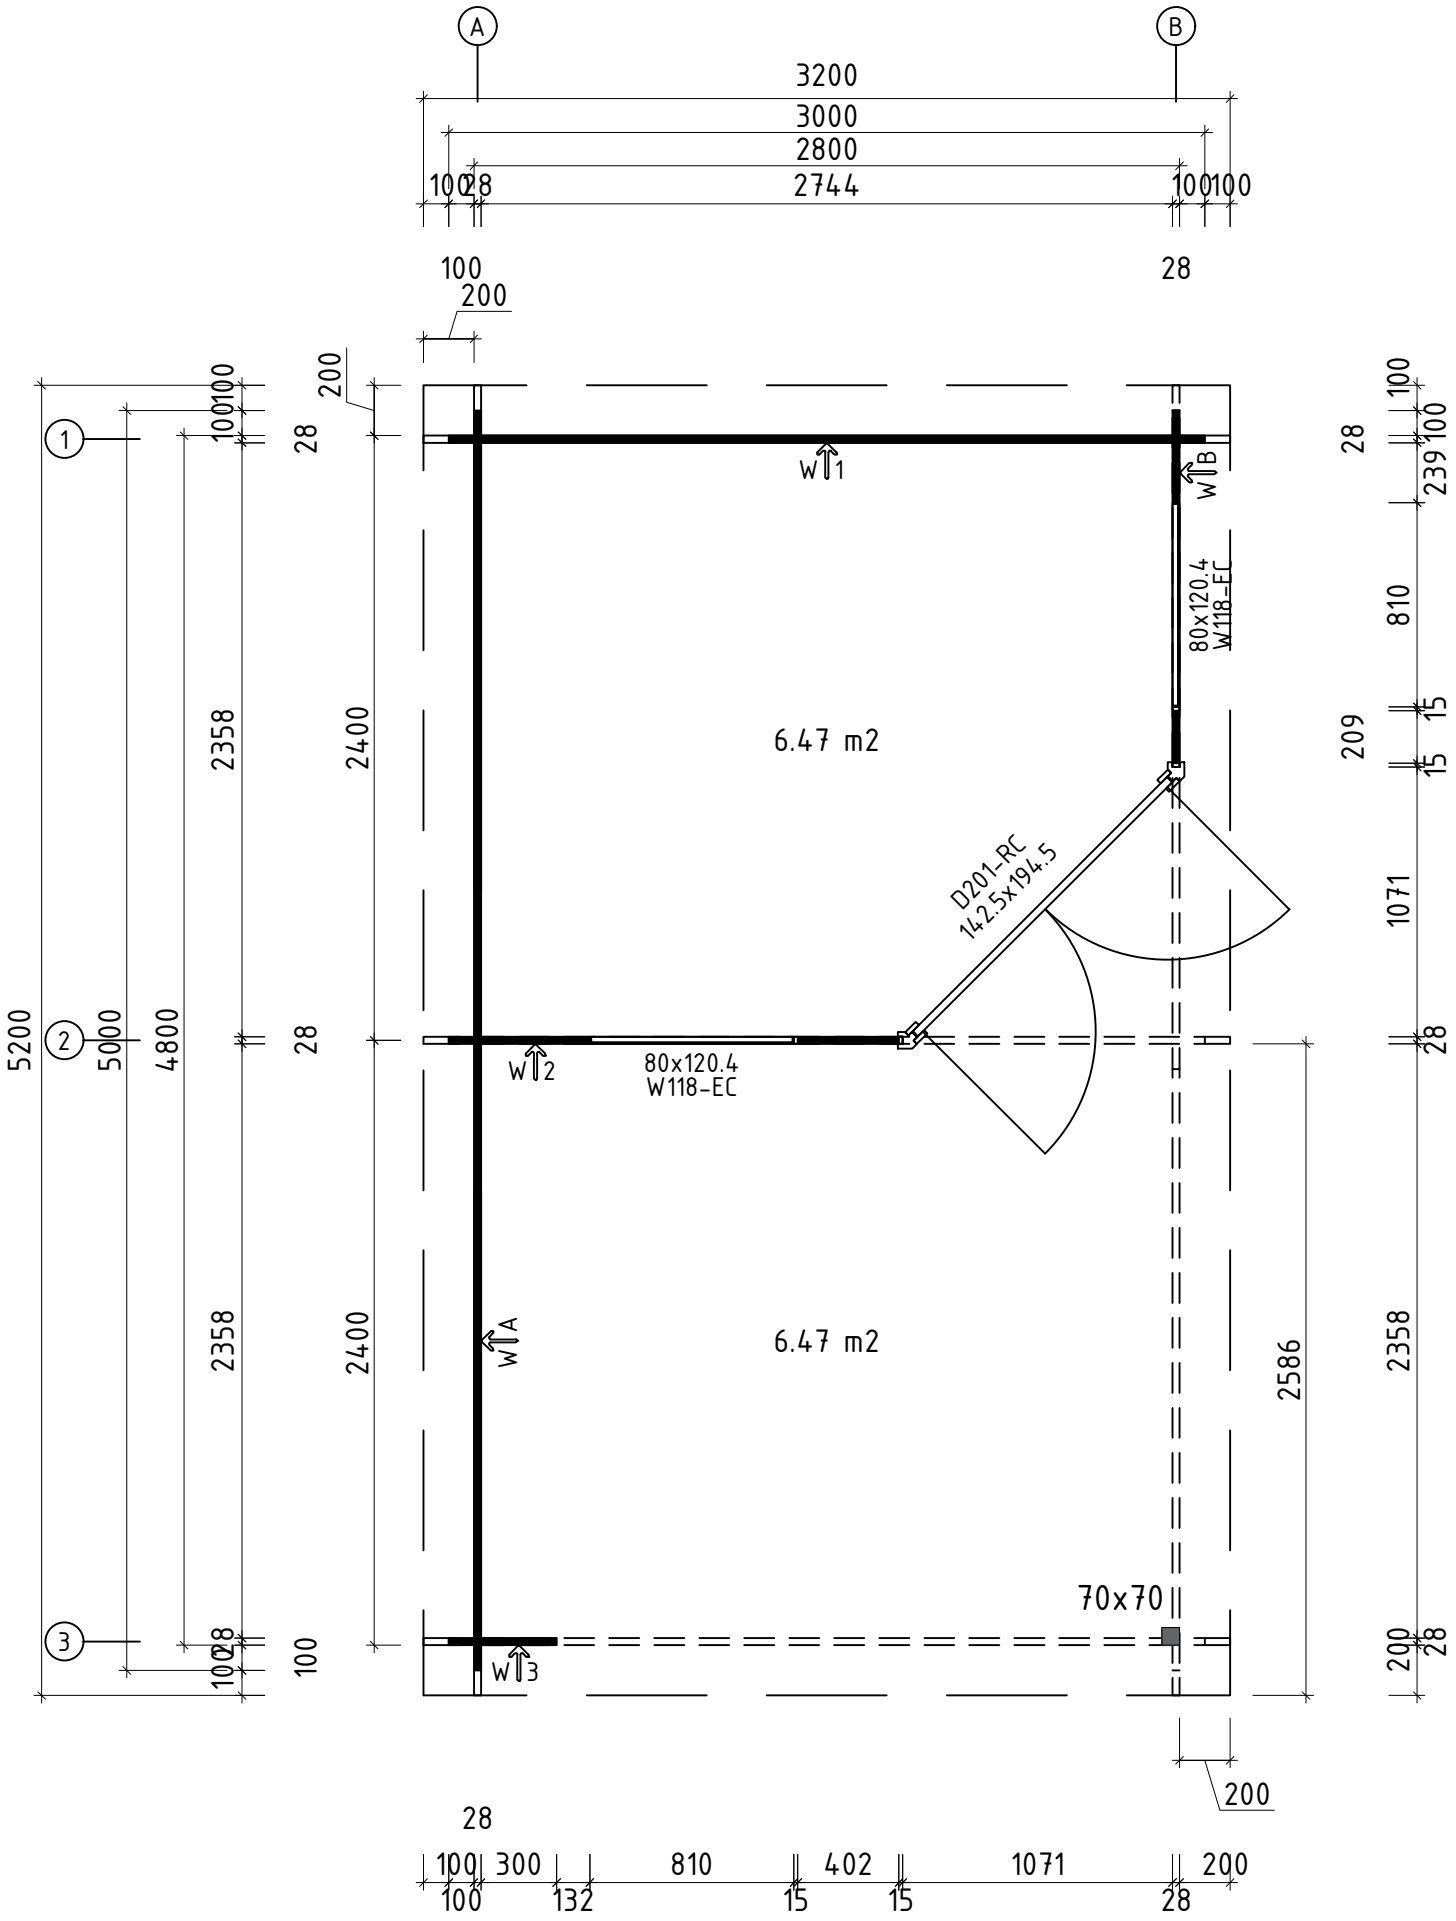


Name	Stig 300x500_28			
Zeichnung/ Drawing	3D			VS28_STIG
Profil/ Profile	2.8x11.4	Maßtab/ Scale	Druck auf/ Print on	Datum/ Date 06.01.2026






















H = 1.700 m
TOTAL: 12.94 m2



* Fenster und Türen sind mit Sprossen/
Windows and doors are with muntins






Q2– Qualitätsklasse für Fenster und Türen/
Quality class for windows and doors

Name: Stig 300x500_28			
Zeichnung/ Drawing: Grundplan_Plan			VS28_STIG
Profil/ Profile: 2.8x11.4	Maßstab/ Scale: 1:30	Druck auf/ Print on: A3	Datum/ Date: 06.01.2026

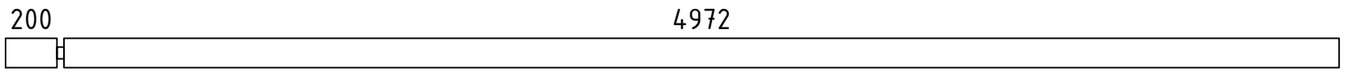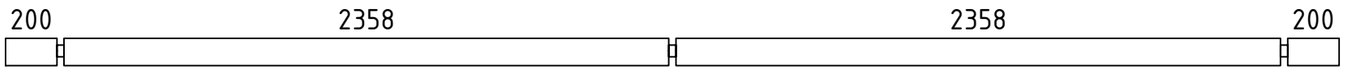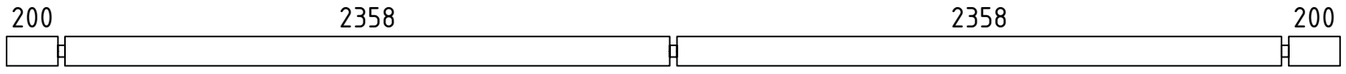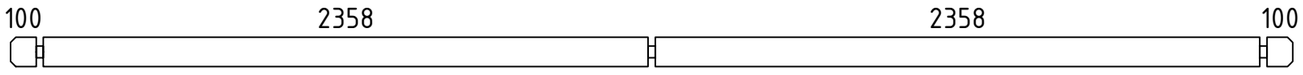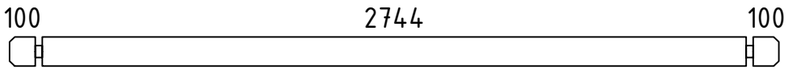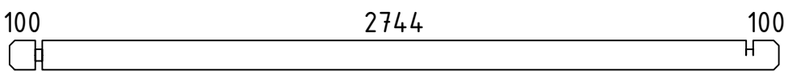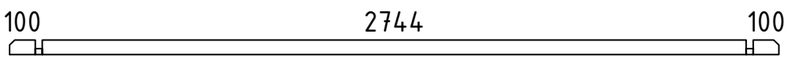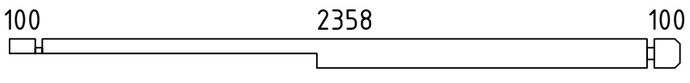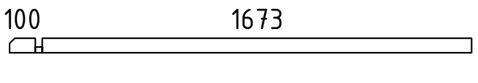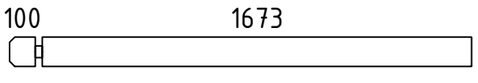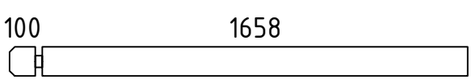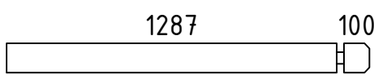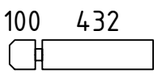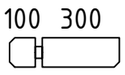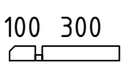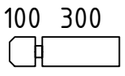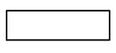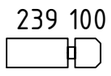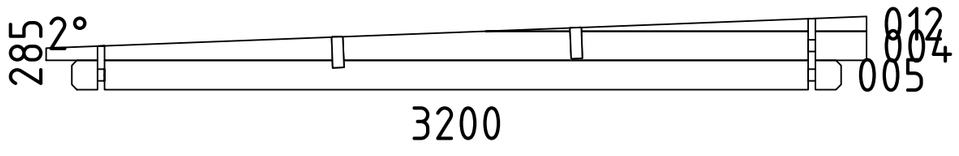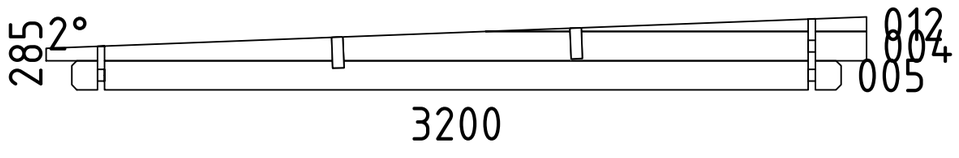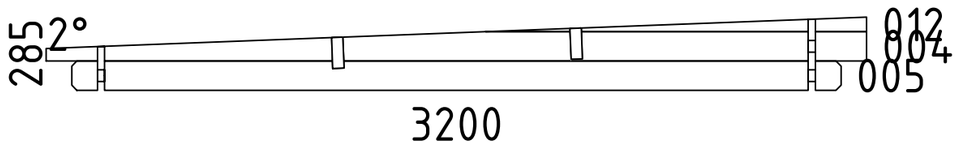Pos	Teileliste/Specification Stig 300x500_28	Pcs.	Profile (mm)	Length (mm)
1extra		1	28x114	5200
001		1	28x106	5200
002		1	28x114	5200
003		19	28x114	5000
005		17	28x114	3000
006		1	28x114	3000
007		1	28x57	3000
008		1	28x114	2614
009		1	28x57	1801
010		5	28x114	1801
011		1	28x114	1786
013		6	28x114	1415
014		11	28x114	560
015		1	28x114	428
016		1	28x57	428
017		16	28x114	428
018		11	28x114	402
019		11	28x114	367
020		11	28x114	209
W1-1		1		
W2-1		1		
W3-1		1		

Kood Stig 300x500_28	Materjal	Leht 1/4


Pos	Teileliste/Specification Stig 300x500_28	Pcs.	Profile (mm)	Length (mm)
LE2	LEISTE - LATH	1	15x28	1358
LE1	LEISTE - LATH	3	15x28	1244
PF1	PFETTEN - PURLINS 200 2358 2358 200	2	44x145	5200
	DACHBRETTER - ROOF BOARDS	47+1	113x16	3202
BL-1	DACHBLENDEN - PARAPET 336mm 336	2	18x336	3200
BL-2	DACHBLENDEN - PARAPET 336mm 336	2	18x336	5236
BS-1	DACHBLENDEN- Blendenstützen - PARAPET- Parapet support 44x65	8	44x65	200
UPB-1	DACHBLENDEN- U-Profil für Blenden - PARAPET- U-Profile 40 √		65x44	18.0 lfm/rm
DPL-1	DACHPAPPENLEISTEN - ROOFING FELT STRIPS 15x28 √		15x28	12.0 lfm/rm
T06-1	TRAUFENLEISTEN - EAVES STRIPS 18x40 √		18x40	11.0 lfm/rm
TP70-1	STÜTZPFOSTE - SUPPORT POST 70x70 28 57 √	1	70x70	2188
SH	SCHLAGHÖLZER - MOUNTING PIECES	3		
VP1	Verstellbare Pfostenstütze - Adjustable post support M10	1		
	√ - Bitte selber anpassen (falls nötig)! / Cut into length on site (if needed)!			

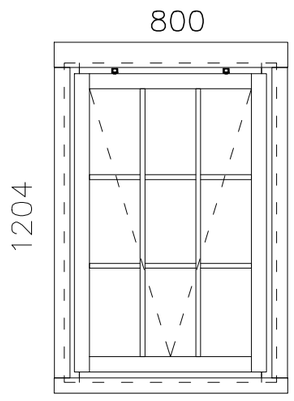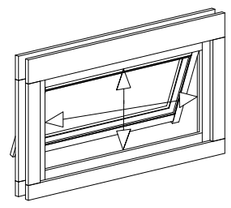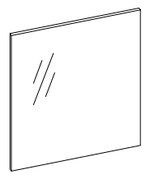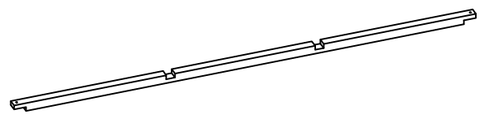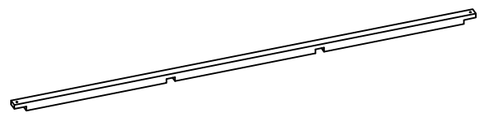
Pos	Teileliste/Specification Stig 300x500_28	Pcs.	Profile (mm)	Length (mm)
	FENSTER/WINDOW 800x1204 W2-S28E-09C-08001204 Q2 W118-EC  Tilt window / Kippfenster/ klappaken Clear opening/ durchgangsmaß/ ava suurus 686x1090mm  Clear float glass klares Floatglas kirgas klaas 	2		
PROSS H2-1	Q2-Q3-2 Muntins - Sprossen - Prossid horizontal 18x18 	4	18x18	654
PROSS V2-1	Q2-Q3-2 Muntins - Sprossen - Prossid vertical 18x18 	4	18x18	1058
SR30 22-01	3.0x20ÜP Muntins - Sprossen - Prossid 	16		


Pos	Teileliste/Specification Stig 300x500_28	Pcs.	Profile (mm)	Length (mm)
	TÜR/DOOR 1425x1945 D2-M28R-56C-14251945 Q2 D201-RC 1425 1945 Right handed / DIN rechts / paremakäeline Clear opening/ durchgangsmaß/ ava suurus 1337x1857mm Clear float glass klares Floatglas kirgas klaas	1		
DzT40 -01-1	CD- cover strip - ET- Deckbrett zum Tür - NU- Katteliist ukse kohale 40	1	18x40	1585
P7L- 01-1	CD- left hand doorpost - ET- linke Türpfoste - NU- vasak uksepost 28	1	67x77	2005
P7R- 01-1	CD- right hand doorpost - ET- rechte Türpfoste - NU- parem uksepost 28	1	67x77	2005
VK1- 01-1	CD- trim strips for canopy element - ET- 45° Verkleidungsleisten für Vordachelement - NU- Katteliistud varikatusele 58	2	58x18	1110
PROSS H1-1	Q2-Q3-1 Muntins - Sprossen - Prossid horizontal 18x18	4	18x18	517
PROSS V2-2	Q2-Q3-2 Muntins - Sprossen - Prossid vertical 18x18	2	18x18	975
SR25 15-01	2.5x15 Locking plate - Schließblech - Riivi vastus 01 Q2-Q3	2		
SR30 22-01	3.0x20ÜP Muntins - Sprossen - Prossid	12		
SR35 45-05	3.5x45 Canopy element - Vordachelement - Varikatus	6		
SR35 45-03	3.5x45 Cover strip - Deckbrett - Katteliist ukse kohale	3		
SR35 45-04	3.5x45 Trim strips - Verkleidungsleiste - Katteliist varikatusele	6		
SR50 90-01	5.0x90 Door frames - Türrahmen - Ukselengid	8		
VE1-01	CD- canopy element - ET- Vordachelement - NU- Varikatus uksele 1435x745	1		
RV01	Locking plate - Schließblech - Riivi vastus 01 Q2-Q3	1		
UL-Q 2-Q3	Q2-Q3 Door handle - Türgriff - Ukselink	1		
LS-Q4	Q4 Cylinder lock - Zylinderschloss - Lukusüdamik	1		


Kood Stig 300x500_28	Materjal	Leht 4/4

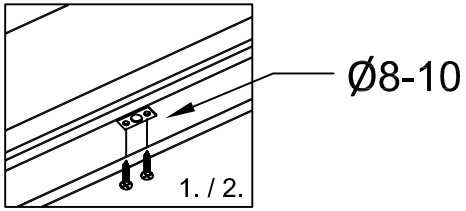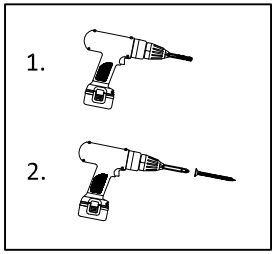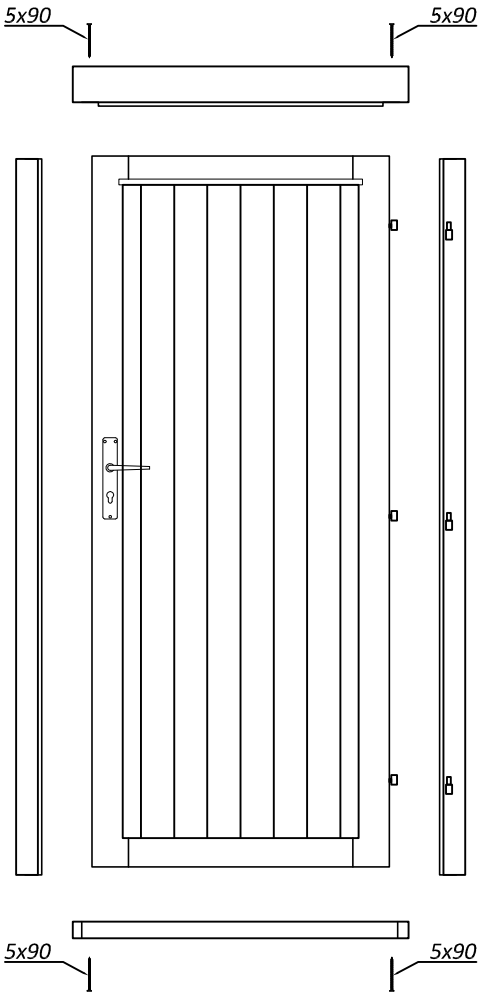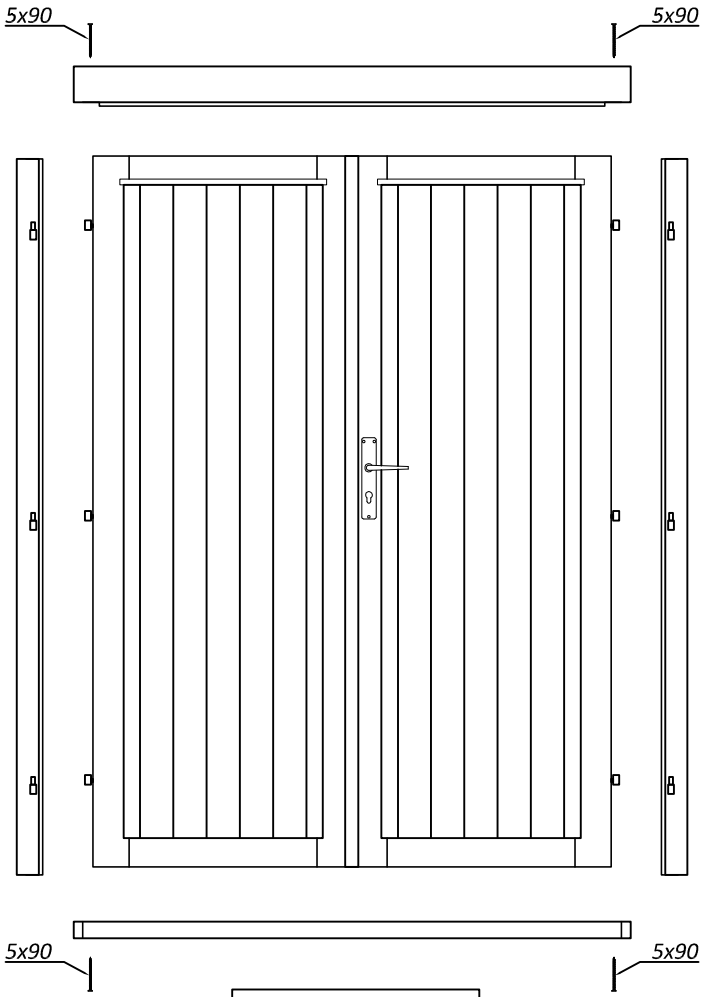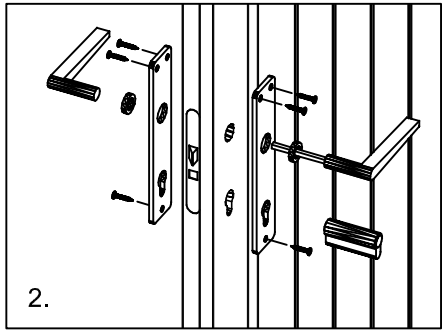
Uks Q2-Q3 - koostamisjuhis
Door Q2-Q3 - assembly instructions
Tür Q2-Q3 - Montageanleitung













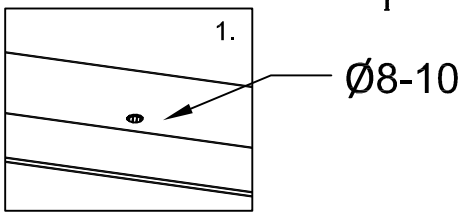*Kui ühepoolne uks ei ole kokku pandud!
*When single door is not assembled!
*Wenn Einzeltür ist nicht zusammengebaut!




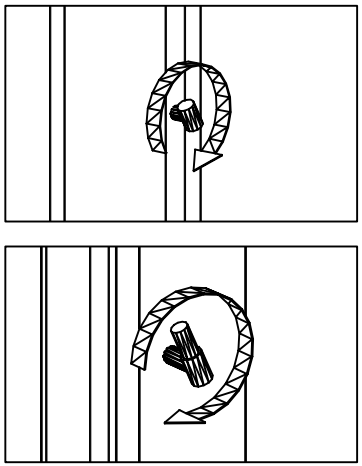*Kui hinged ei ole paigaldatud!
*When hinges are not attached!
*Wenn Scharniere sind nicht angebracht!




Plot date: 29.04.2020

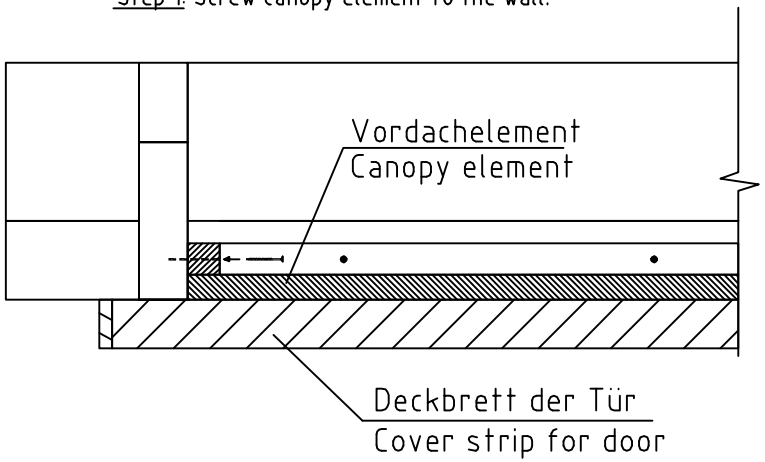
Step 1: Dachelement an den Wänden verschrauben.
Step 1: Screw canopy element to the wall.



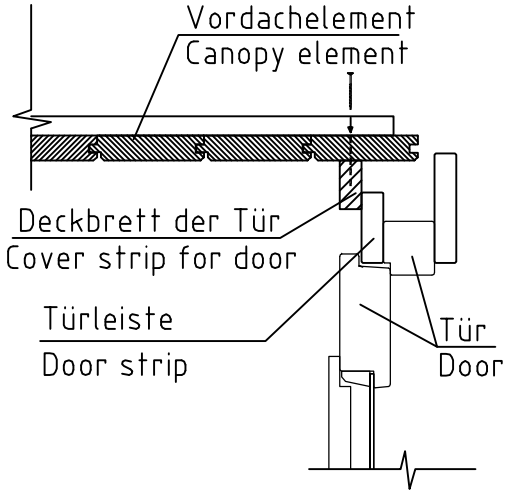Step 2: Das Deckbrett muss von oben (durch das VD-Element) an das Dachelement verschraubt werden.
Step 2: Fasten cover strip to the canopy element.




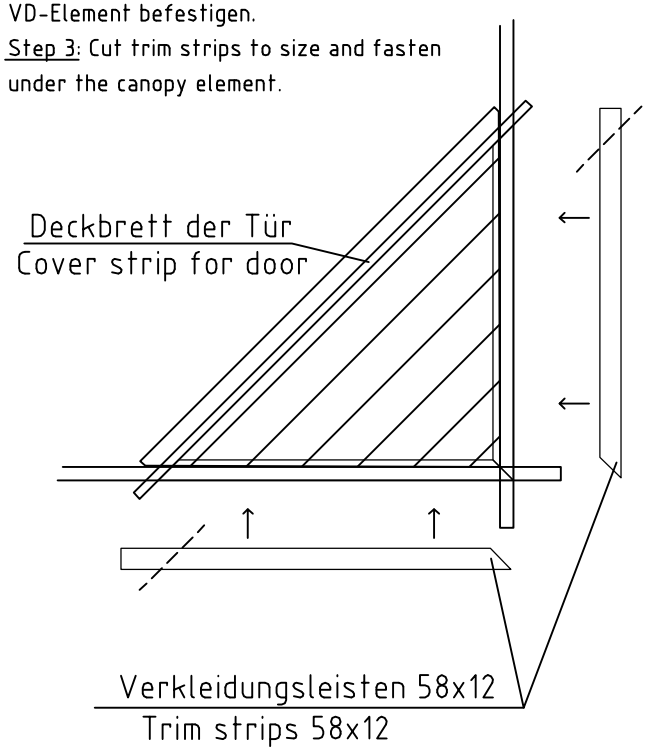Step 3: Die Verkleidungsleisten in die richtige Länge schneiden und unter das VD-Element befestigen.
Step 3: Cut trim strips to size and fasten under the canopy element.




Vordachelement/Canopy element

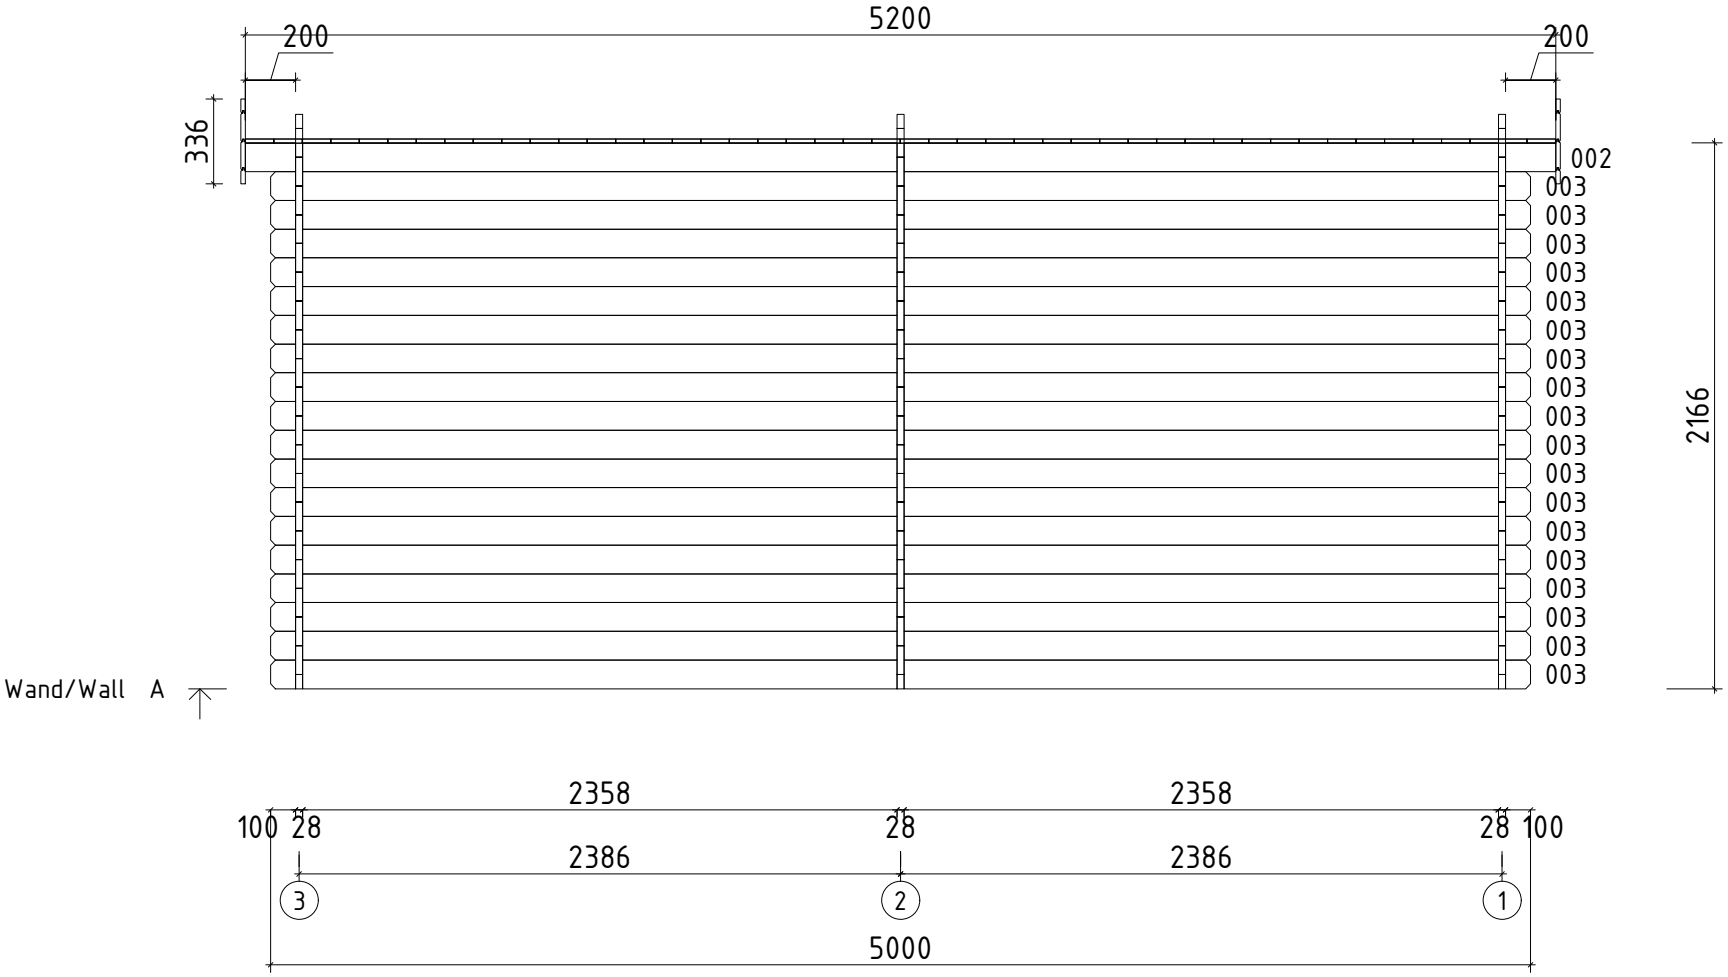
Schnitt/Section




Name	Stig 300x500_28			
Zeichnung/ Drawing	WAND/WALL A			VS28_STIG
Profil/ Profile	2.8x11.4	Maßstab/ Scale	1:30	Druck auf/ Print on A4	Datum/ Date 06.01.2026

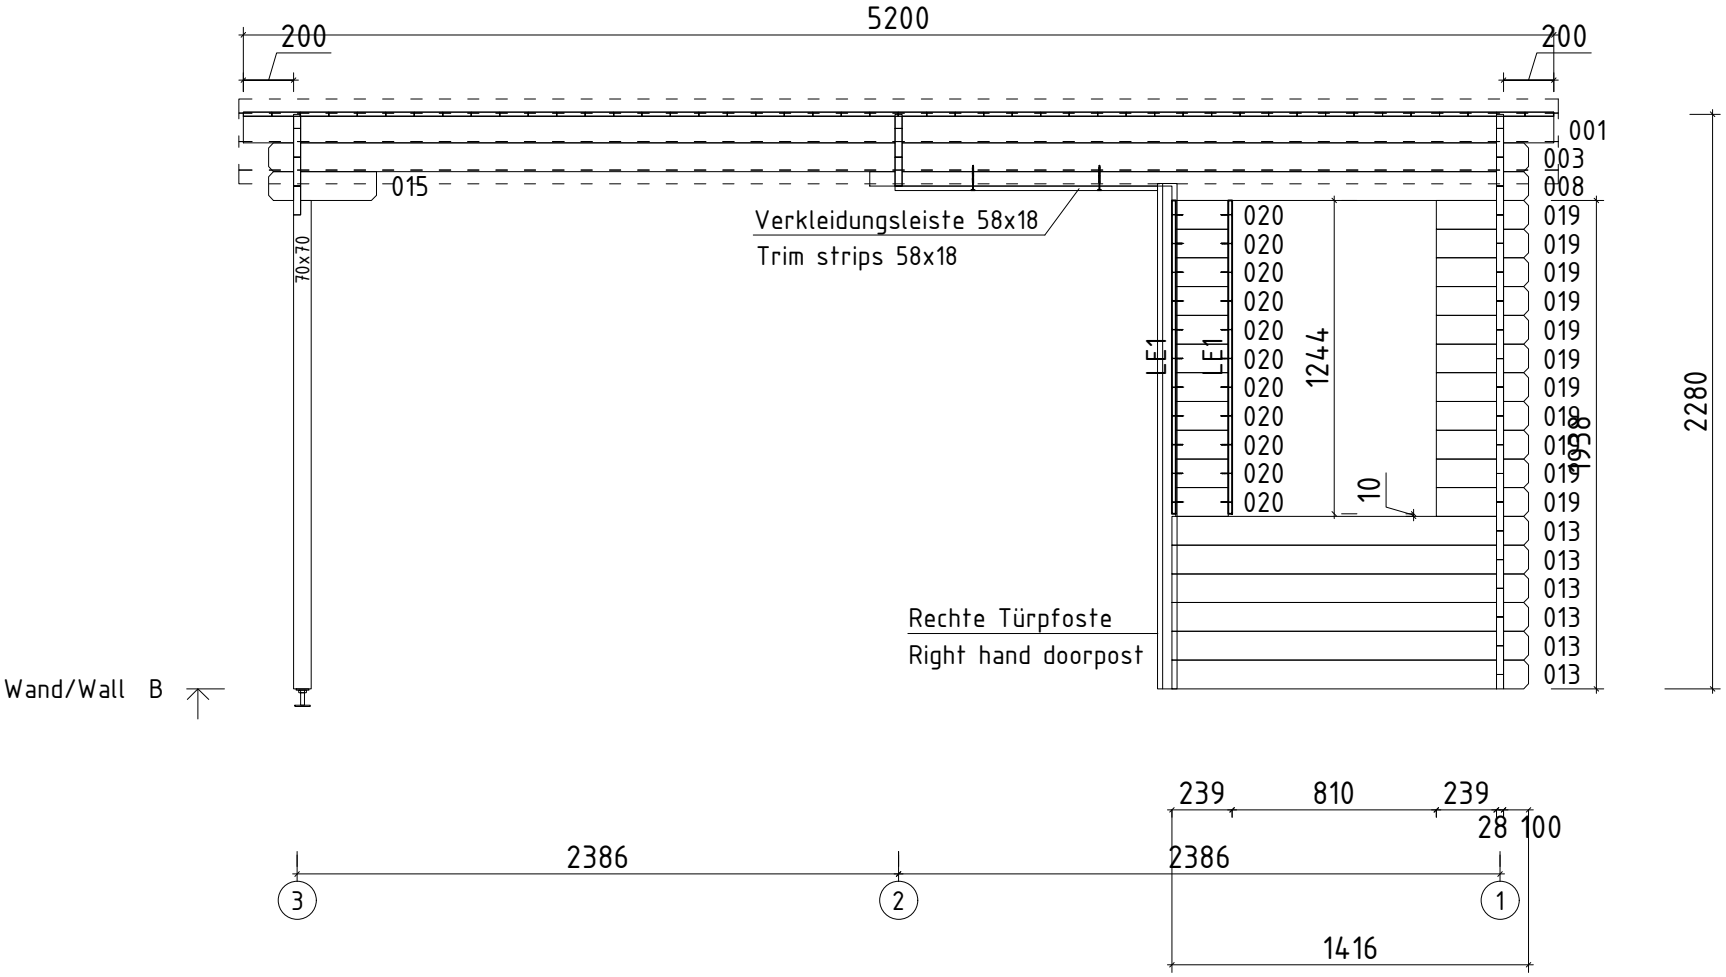


Name	Stig 300x500_28			
Zeichnung/ Drawing	WAND/WALL B			VS28_STIG
Profil/ Profile	2.8x11.4	Maßstab/ Scale	1:30	Druck auf/ Print on A4	Datum/ Date 06.01.2026

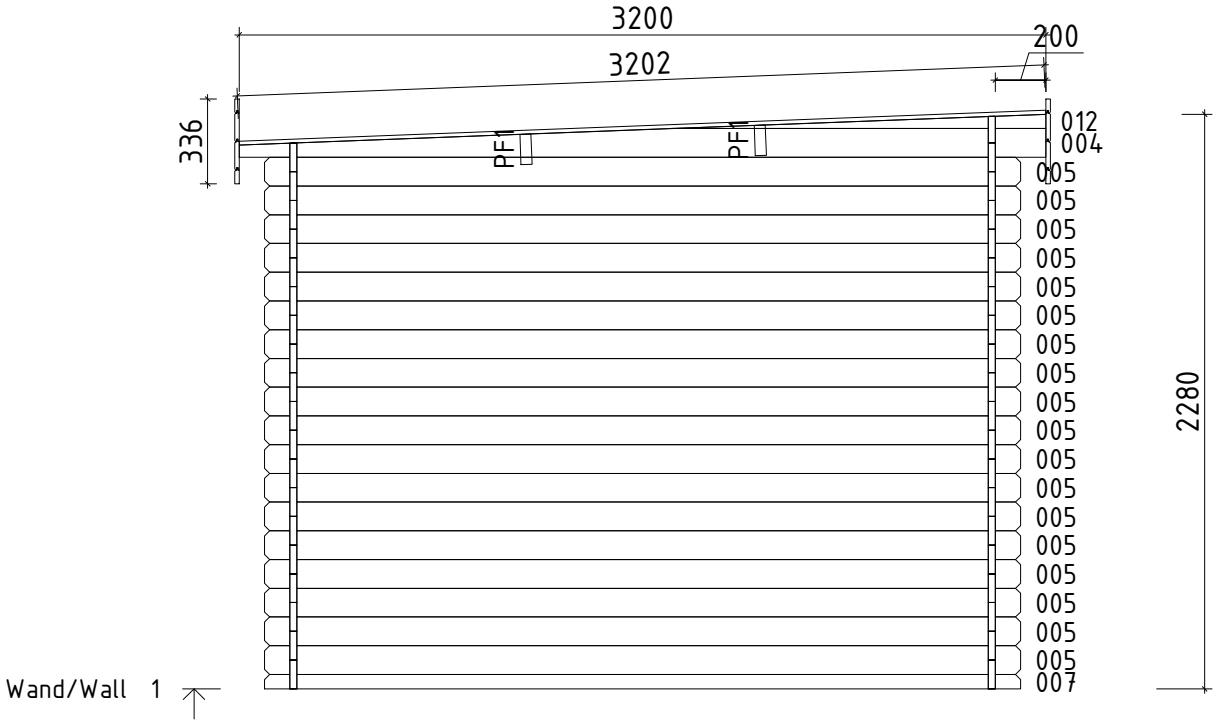


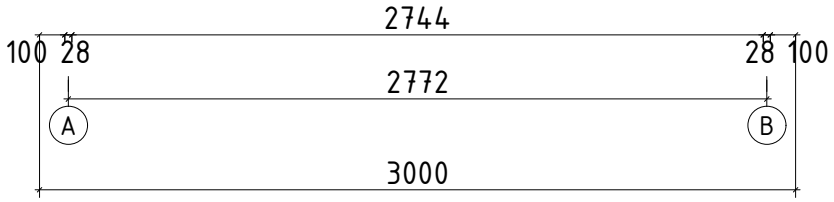



Name	Stig 300x500_28						
Zeichnung/ Drawing	WAND/WALL 1					VS28_STIG	
Profil/ Profile	2.8x11.4	Maßstab/ Scale	1:30	Druck auf/ Print on	A4	Datum/ Date	06.01.2026

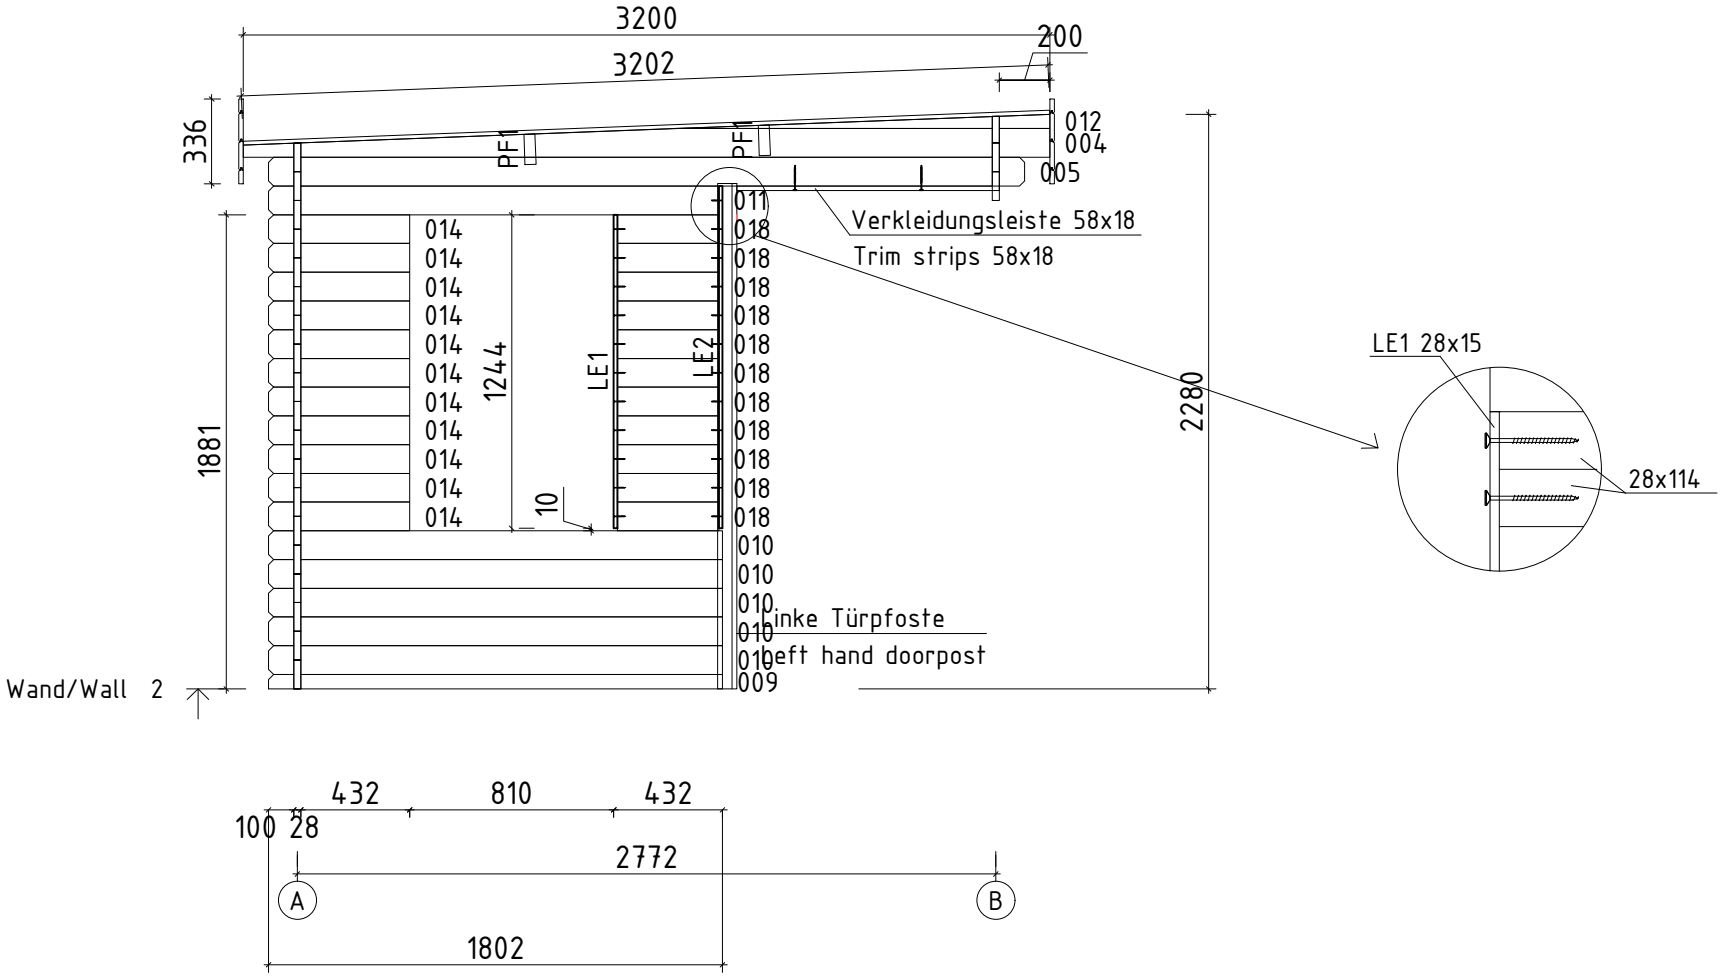


Name	Stig 300x500_28			
Zeichnung/ Drawing	WAND/WALL 2			VS28_STIG
Profil/ Profile	2.8x11.4	Maßstab/ Scale	1:30	Druck auf/ Print on A4	Datum/ Date 06.01.2026

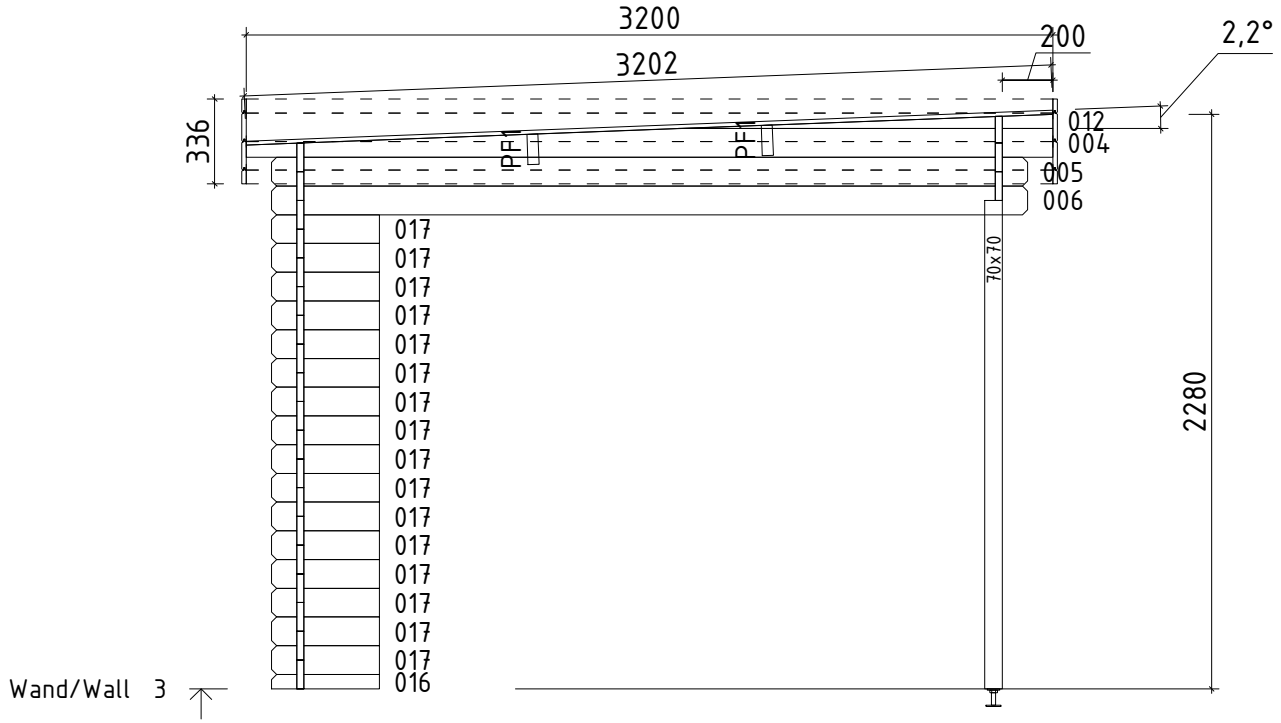

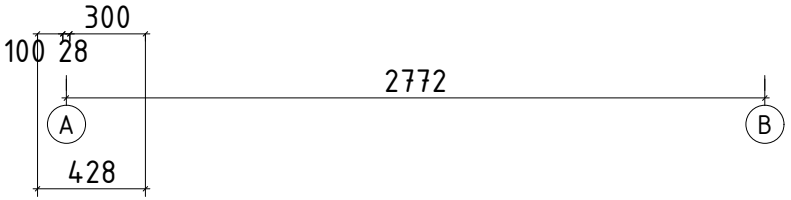

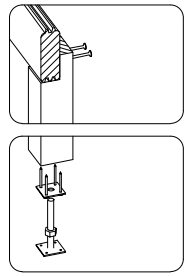

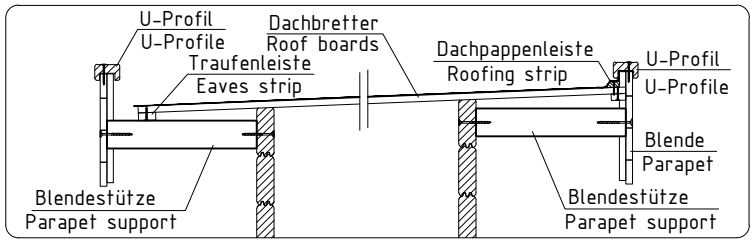

Name	Stig 300x500_28			
Zeichnung/ Drawing	WAND/WALL 3			VS28_STIG
Profil/ Profile	2.8x11.4	Maßstab/ Scale	1:30	Druck auf/ Print on A4	Datum/ Date 06.01.2026