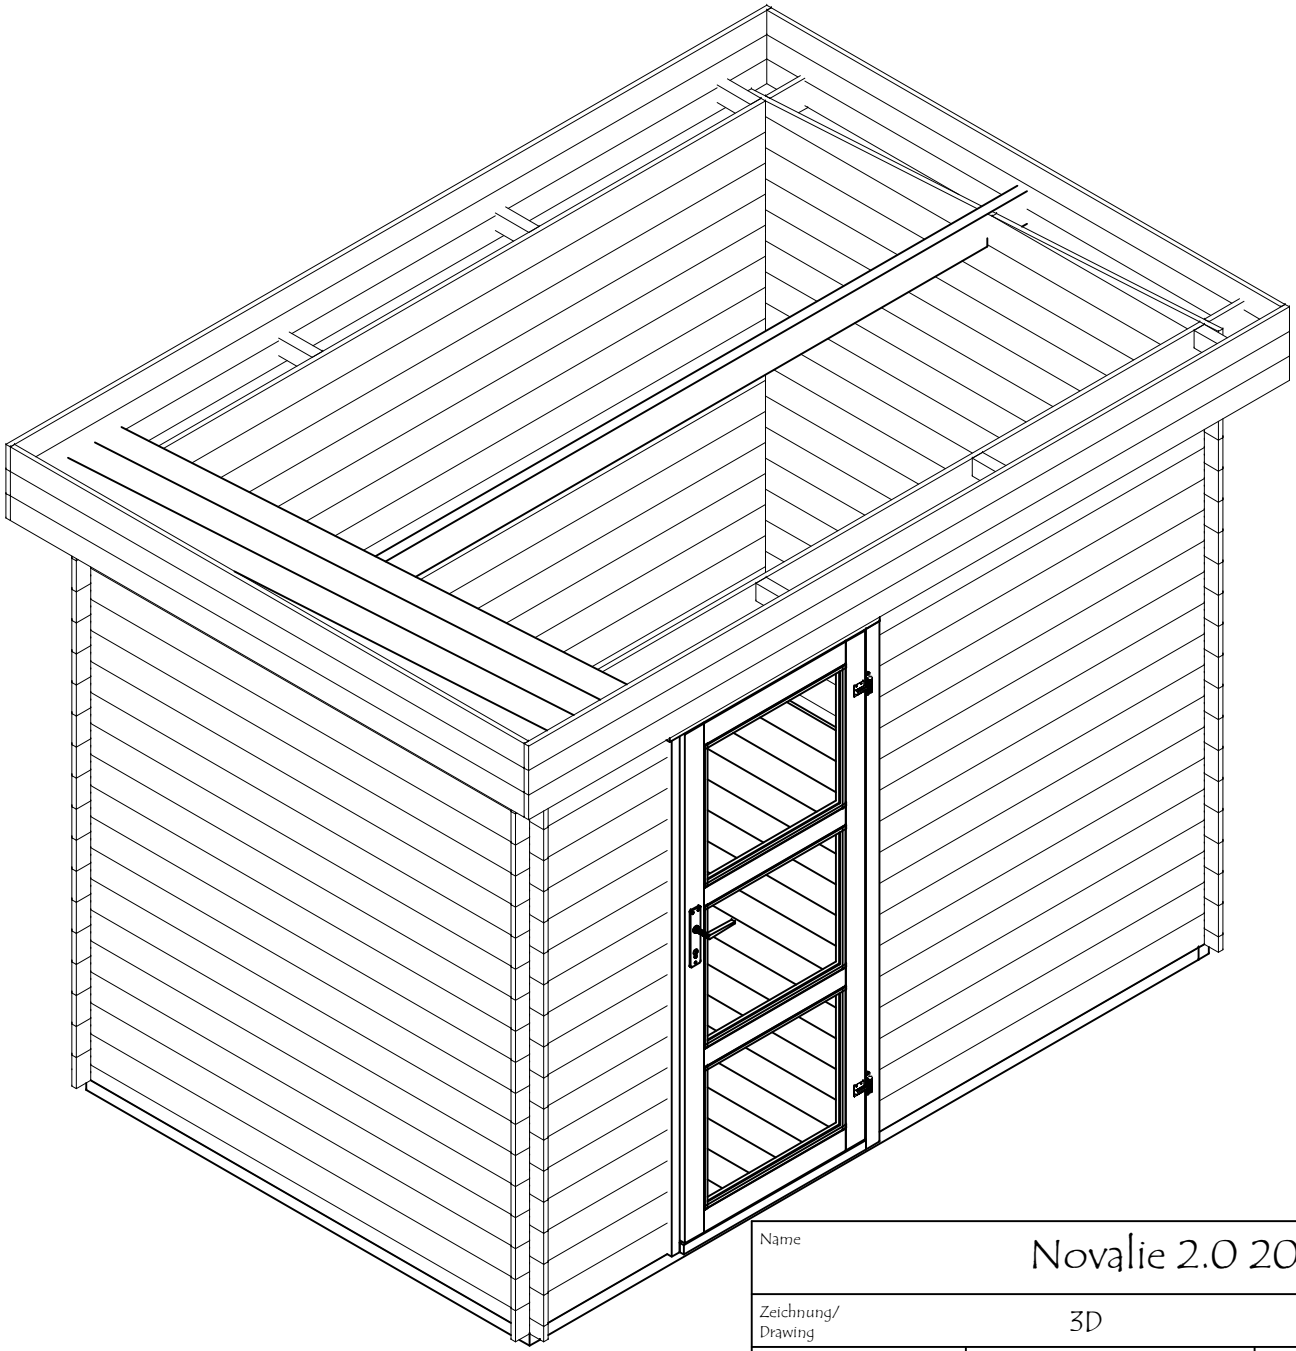
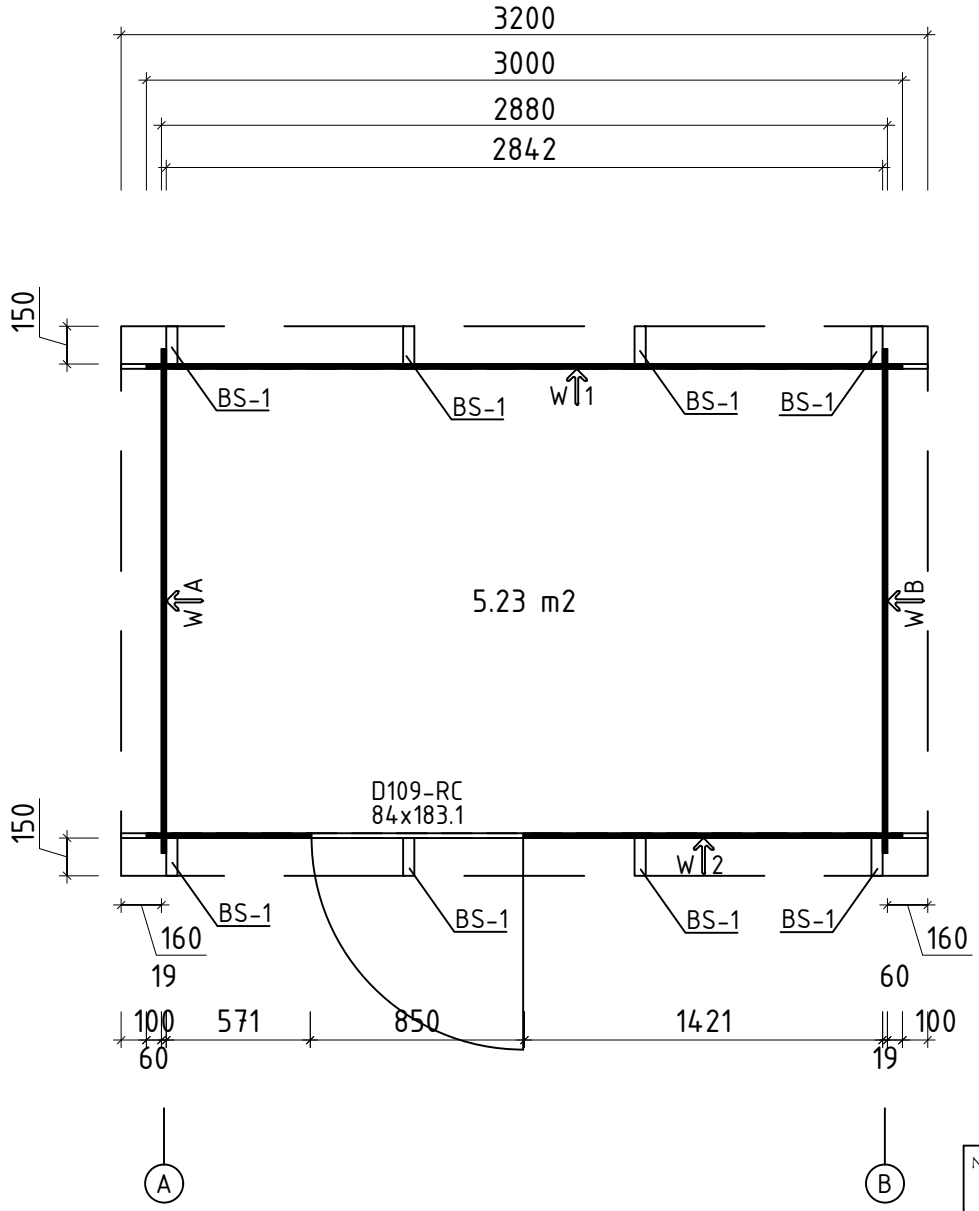
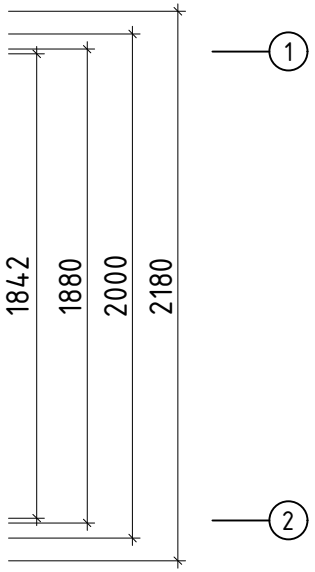



Name	Novalie 2.0 200x300/19			
Zeichnung/ Drawing	3D			VS19_NOVALIE 2.0
Profil/ Profile	1.9x11.4	Maßtab/ Scale 1:30	Druck auf/ Print on A4	Datum/ Date 15.01.2026






Q1- Qualitätsklasse für Fenster und Türen/ Quality class for windows and doors


Name	Novalie 2.0 200x300/19			
Zeichnung/ Drawing	Grundplan; Plan			VS19_NOVALIE 2.0
Profil/ Profile	1.9x11.4	Maßstab/ Scale	1:30	Druck auf/ Print on A4	Datum/ Date 15.01.2026

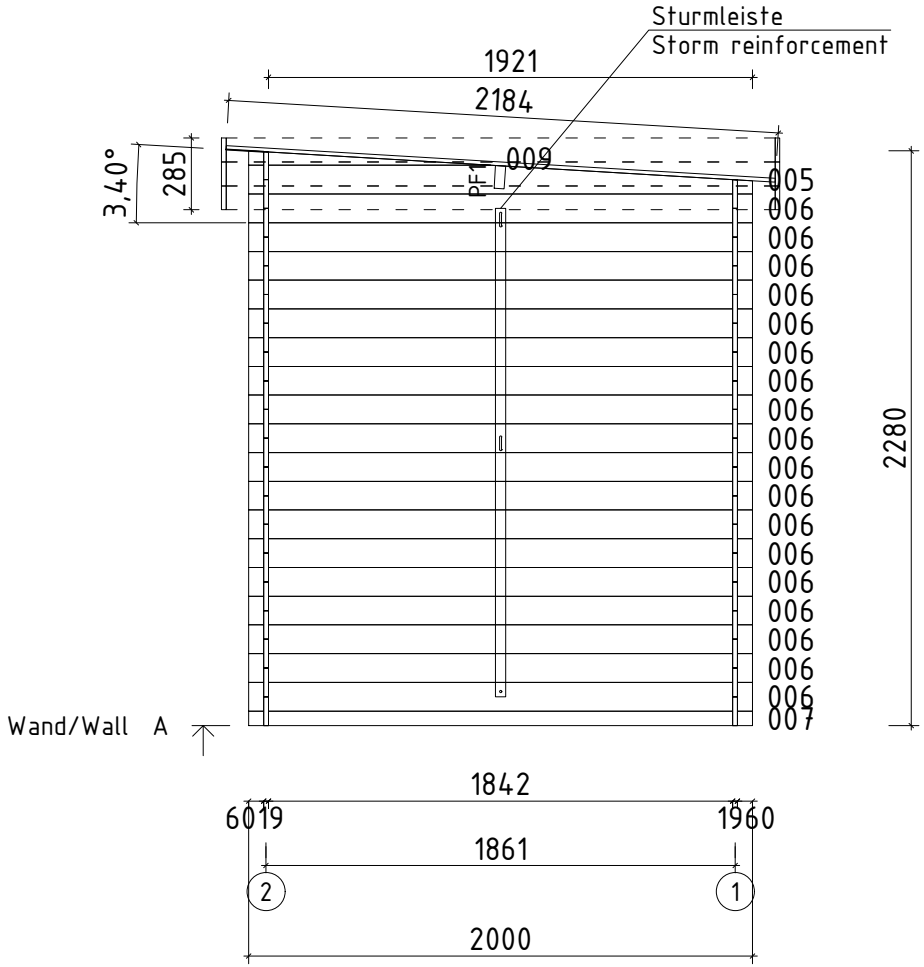


Name	Novalie 2.0 200x300/19			
Zeichnung/ Drawing	WAND/WALL A			VS19_NOVALIE 2.0
Profil/ Profile 1.9x11.4	Maßstab/ Scale 1:30	Druck auf/ Print on A4	Datum/ Date 15.01.2026	

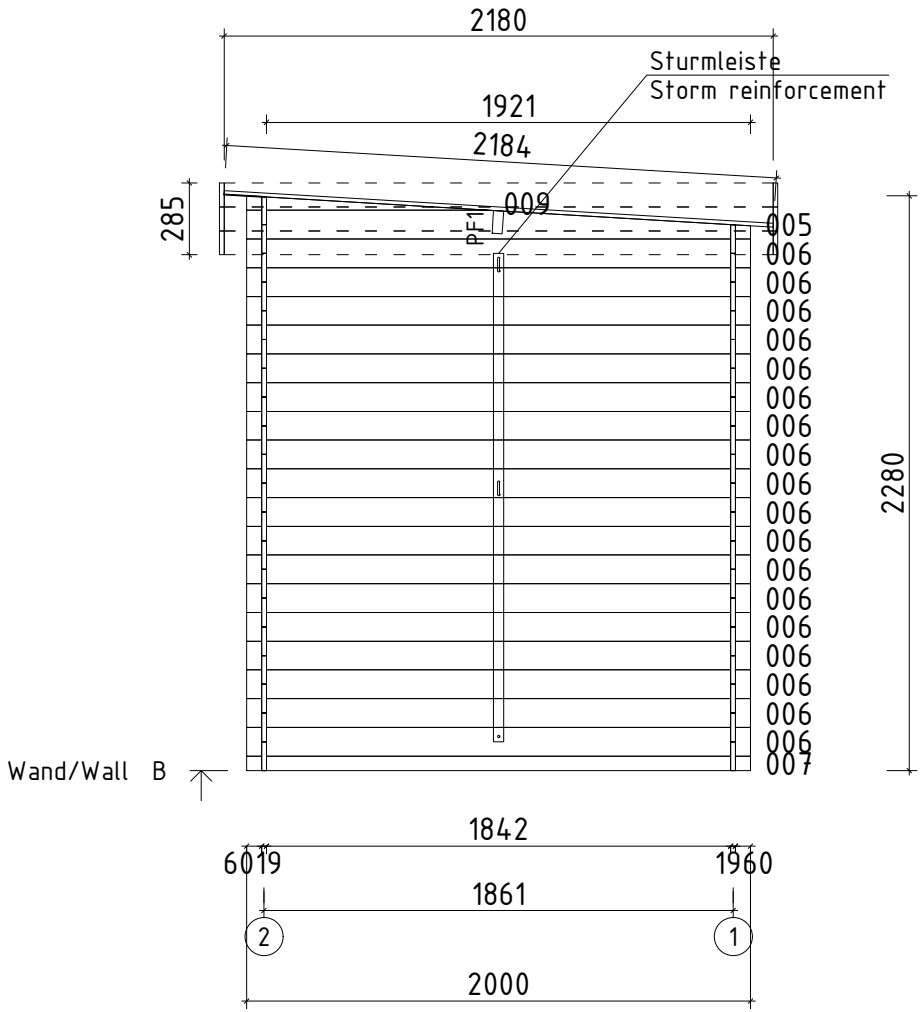





















Name	Novalie 2.0 200x300/19			
Zeichnung/ Drawing	WAND/WALL B			VS19_NOVALIE 2.0
Profil/ Profile 1.9x11.4	Maßstab/ Scale 1:30	Druck auf/ Print on A4	Datum/ Date 15.01.2026	

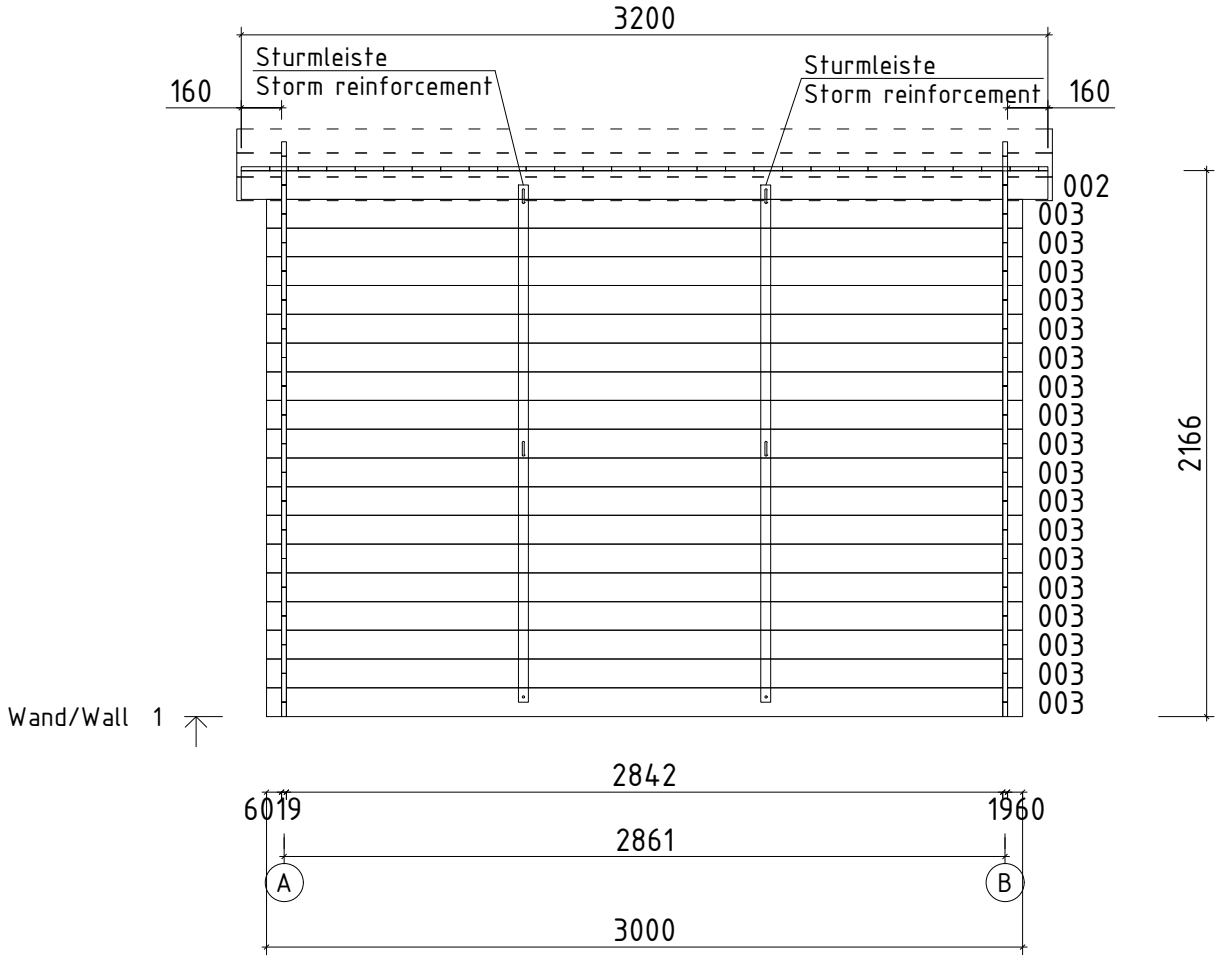










Name	Novalie 2.0 200x300/19			
Zeichnung/ Drawing	WAND/WALL 1			VS19_NOVALIE 2.0
Profil/ Profile	1.9x11.4	Maßstab/ Scale	1:30	Druck auf/ Print on A4	Datum/ Date 15.01.2026

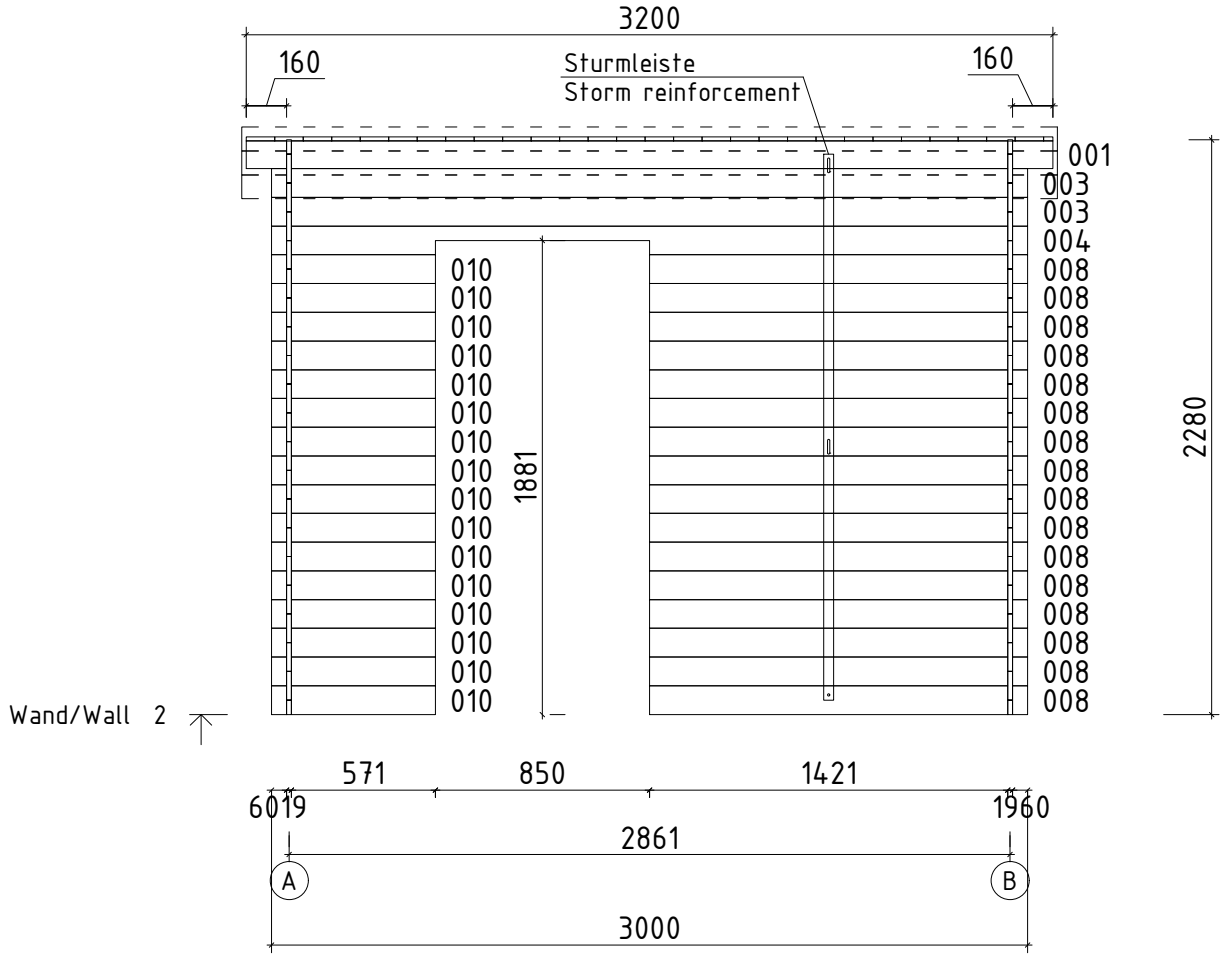


Name	Novalie 2.0 200x300/19			
Zeichnung/ Drawing	WAND/WALL 2			VS19_NOVALIE 2.0
Profil/ Profile 1.9x11.4	Maßstab/ Scale 1:30	Druck auf/ Print on A4	Datum/ Date 15.01.2026	

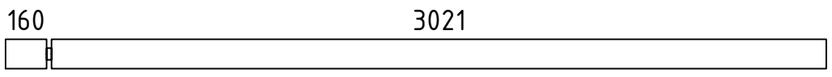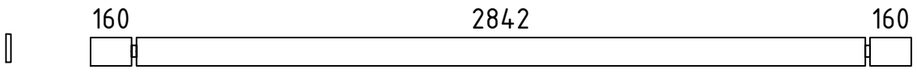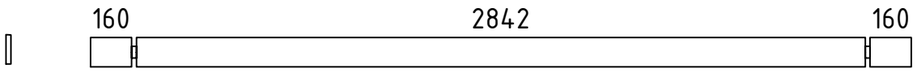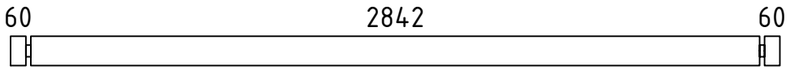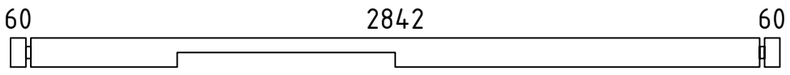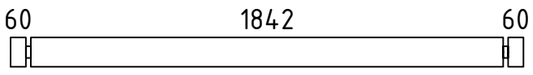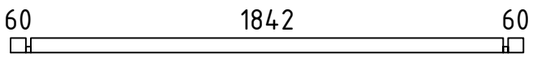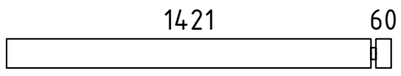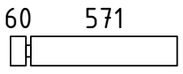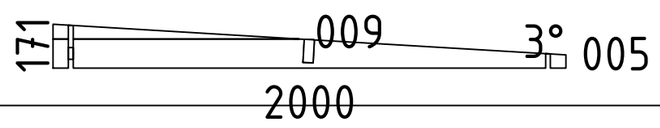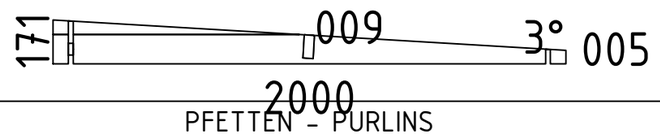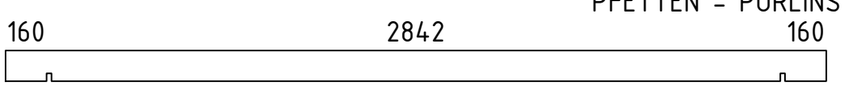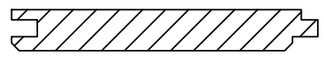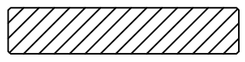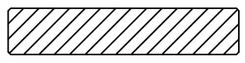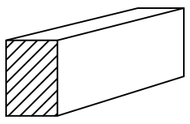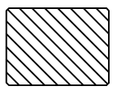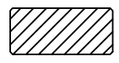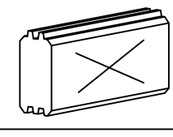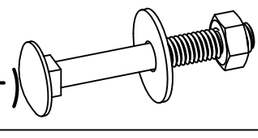Pos	Teileliste/Specification Novalie 2.0 200x300/19	Pcs.	Profile (mm)	Length (mm)
1extra		1	19x114	3200
001		1	19x110	3200
002		1	19x114	3200
003		20	19x114	3000
004		1	19x114	3000
006		36	19x114	2000
007		2	19x57	2000
008		16	19x114	1500
010		16	19x114	650
WA-1		1		
WB-1		1		
PF1	PFETTEN - PURLINS 	1	40x120	3200
	DACHBRETTER - ROOF BOARDS 	29+1	113x16	2184
BB-1	DACHBLENDEN- Blendenbretter - PARAPET- boards 18x95 	6	18x95	2180
BB-2	DACHBLENDEN- Blendenbretter - PARAPET- boards 18x95 	6	18x95	3236
BS-1	DACHBLENDEN- Blendenstützen - PARAPET- Parapet support 44x65 	8	44x65	150
MB-1	DACHBLENDEN- Montagebrett - PARAPET- mounting board 230mm 	14	30x40	250
SM-1	Sturmleisten - Storm reinforcement	2	18x40	1938
SM-2	Sturmleisten - Storm reinforcement	2	18x40	2052
SM-3	Sturmleisten - Storm reinforcement	1	18x40	2166
T06-1	TRAUFENLEISTEN - EAVES STRIPS 18x40  ✓		18x40	7,0 lfm/rm
SH	SCHLAGHÖLZER - MOUNTING PIECES 	3		
SS013	Schloßschrauben - Wood bolts M8x60 Mutter - Nut M8 U-Scheibe - Washer Ø25 (für Sturmleisten - storm reinforcement) 	15		
	✓ - Bitte selber anpassen (falls nötig)! / Cut into length on site (if needed)!			

Kood Novalie 2.0 200x300/19	Materjal	File Novalie 2.0 200x300-19.dwg	Leht 1/2

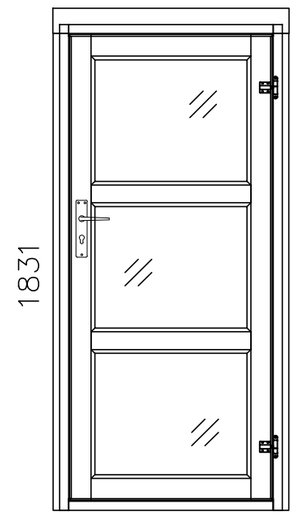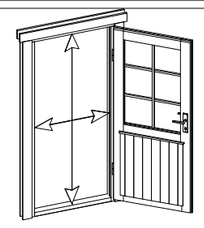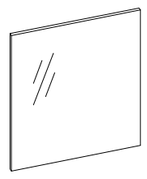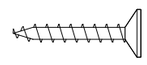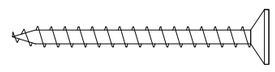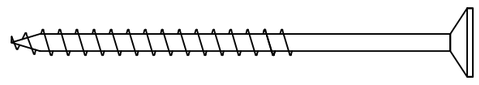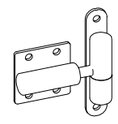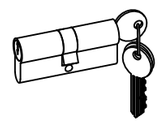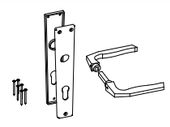Pos	Teileliste/Specification Novalie 2.0 200x300/19	Pcs.	Profile (mm)	Length (mm)
	TÜR/DOOR 840x1831 D1-S19R-LKC-08401831 Q1 D109-RC 840 1831  Right handed / DIN rechts / paremakäeline Clear opening/ durchgangsmaß/ ava suurus 752x1743mm  Clear float glass klares Floatglas kirgas klaas 	1		
SR35 25-01	3.5x25 Polt hinges - Bolzen Scharnier - Polthing 	8		
SR40 50-01	4.0x50 Polt hinges - Bolzen Scharnier - Polthing 	6		
SR50 90-01	5.0x90 Door frames - Türrahmen - Ukselengid 	8		
H03-Q1	Polt hinges - Bolzen Scharnier - Polthing Q1 Ø15 57mm 	2		
LS-Q1	Q1 - Cylinder lock - Zylinderschloss - Lukusüdamik 30_30 	1		
UL-Q1	Q1 Door handle - Türgriff - Ukselink 	1		

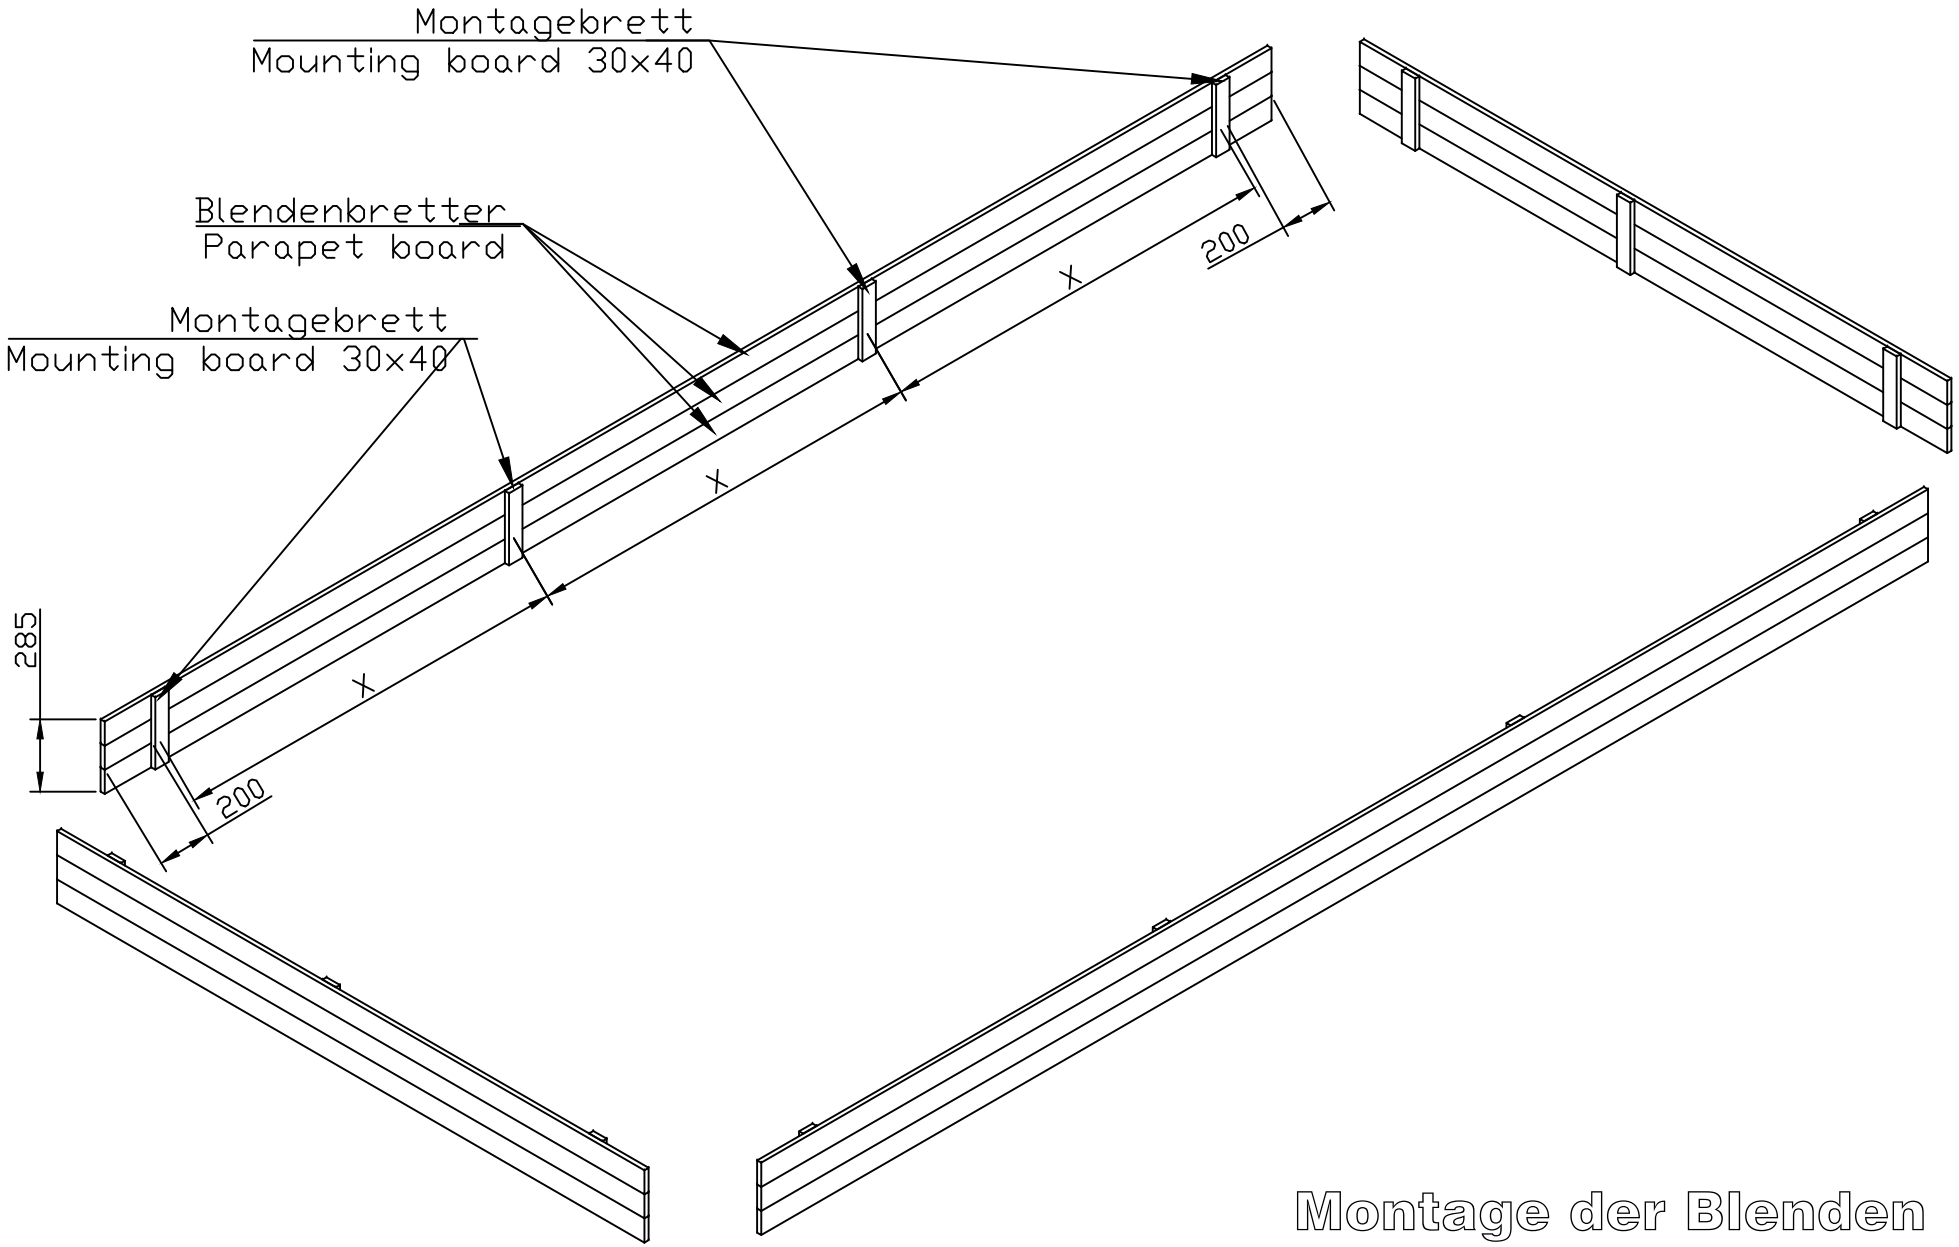

Montage der Blenden
Parapet mounting

Uks	Q1	-	koostamisjuhis
Door	Q1	-	assembly instructions
Tür	Q1	-	Montageanleitung

