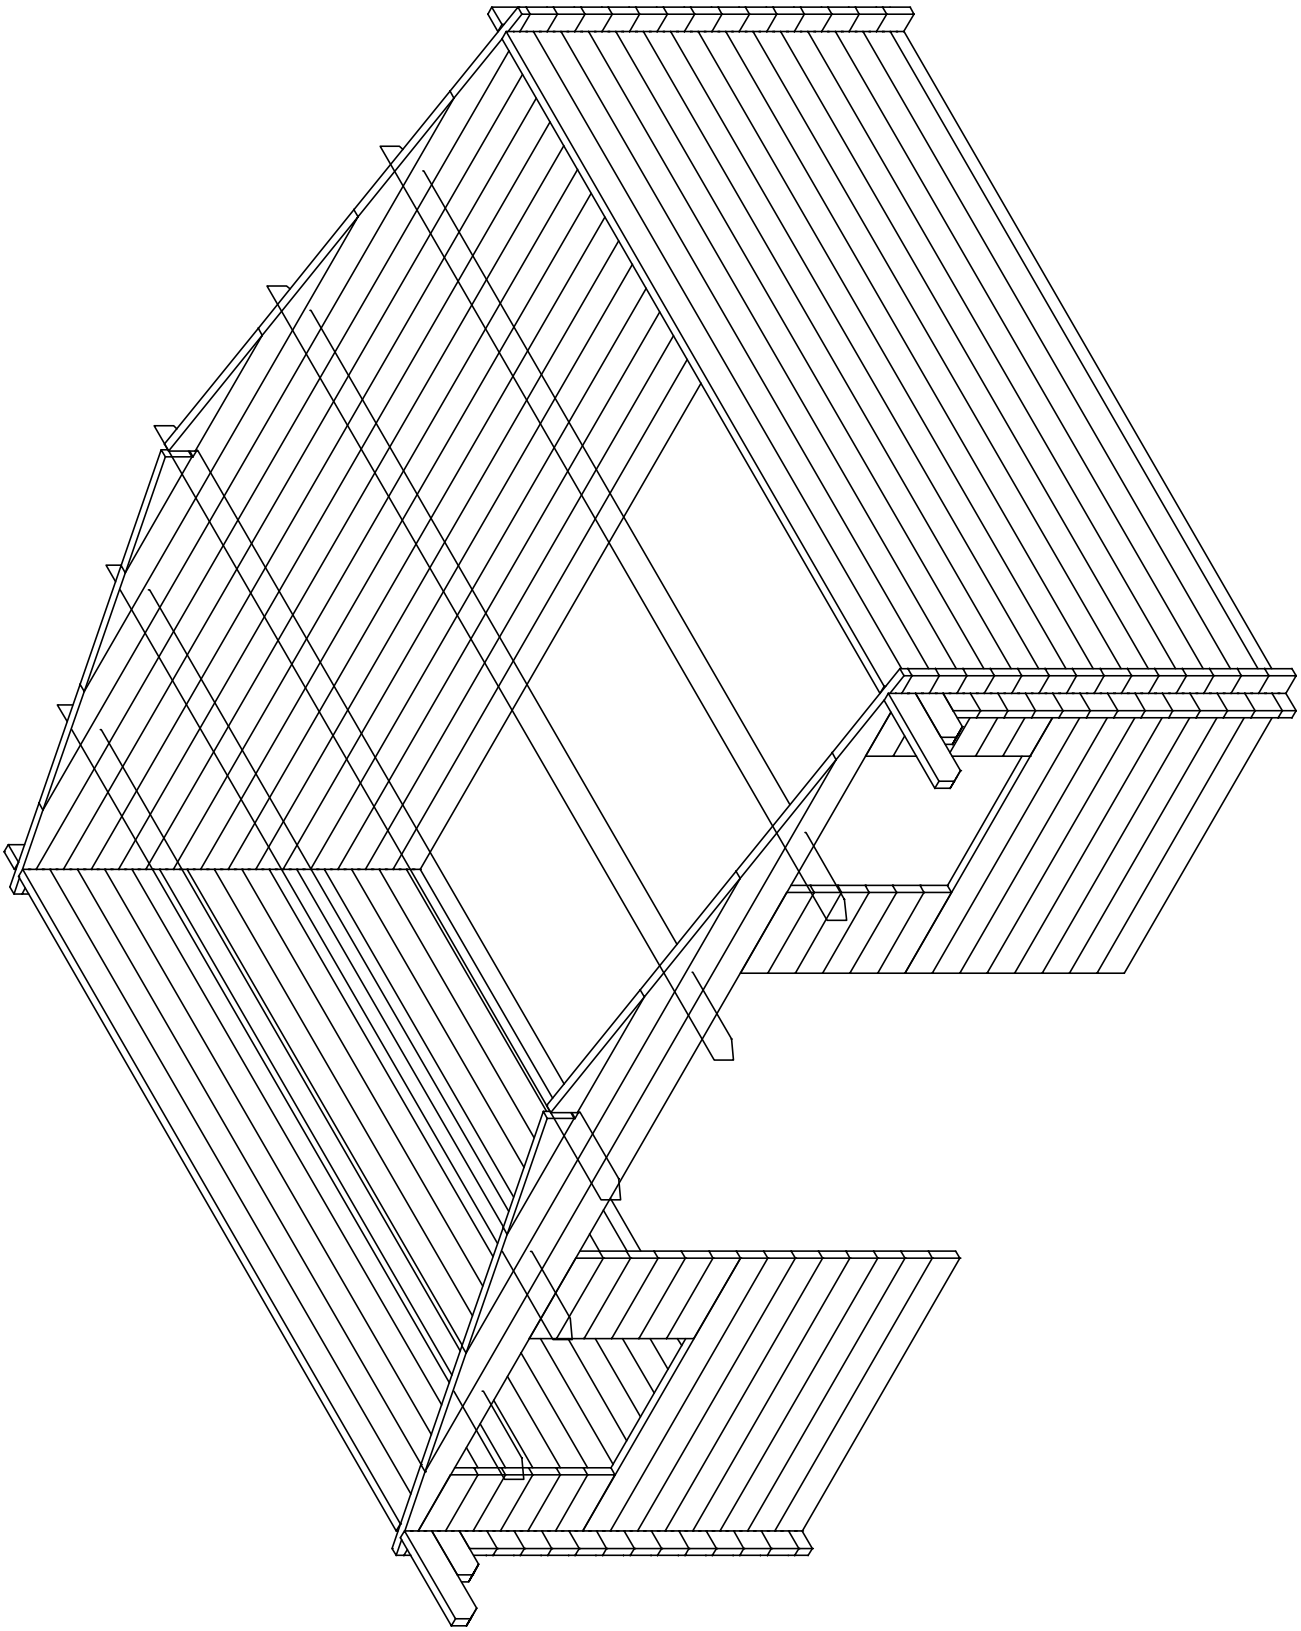
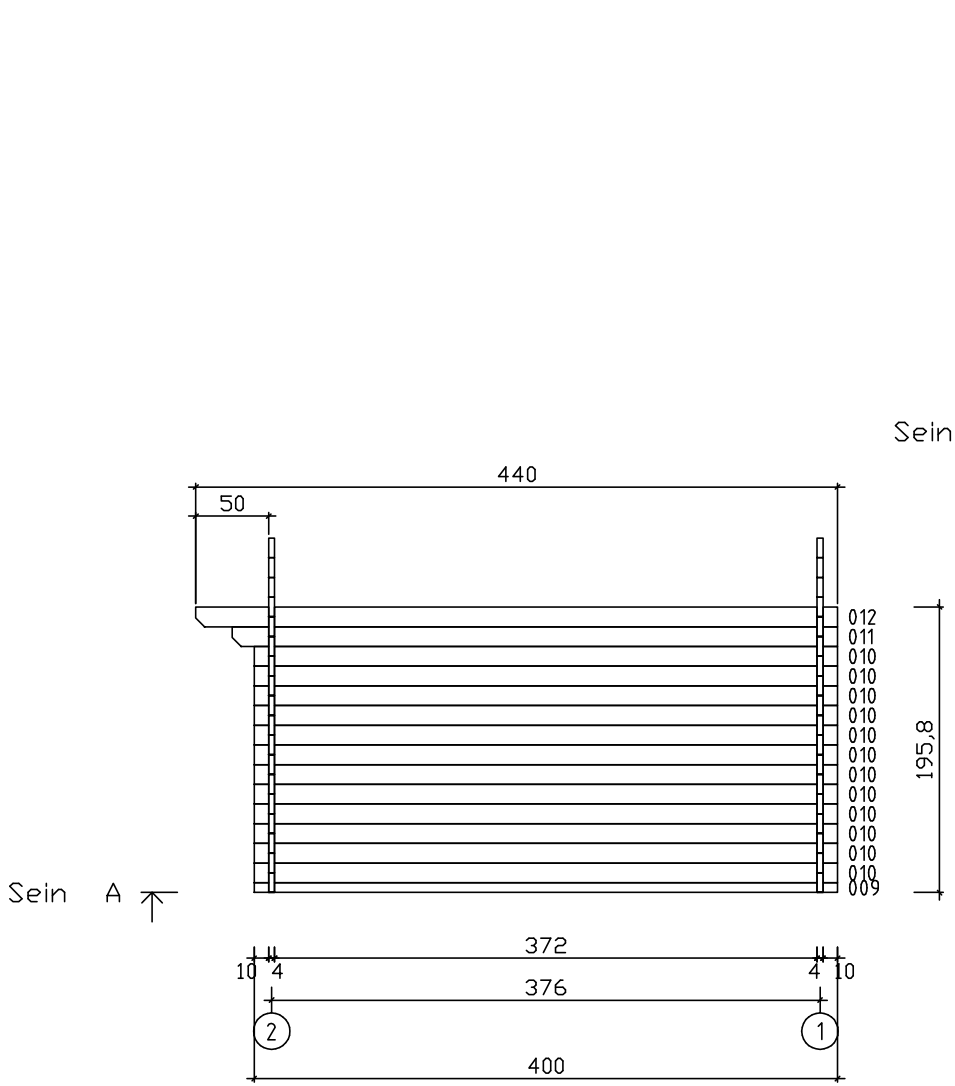
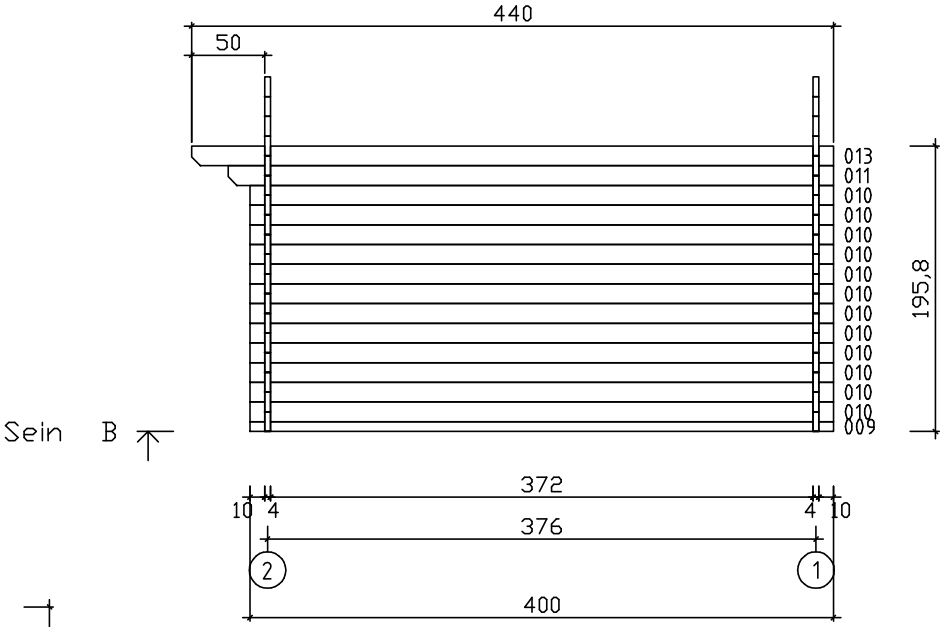
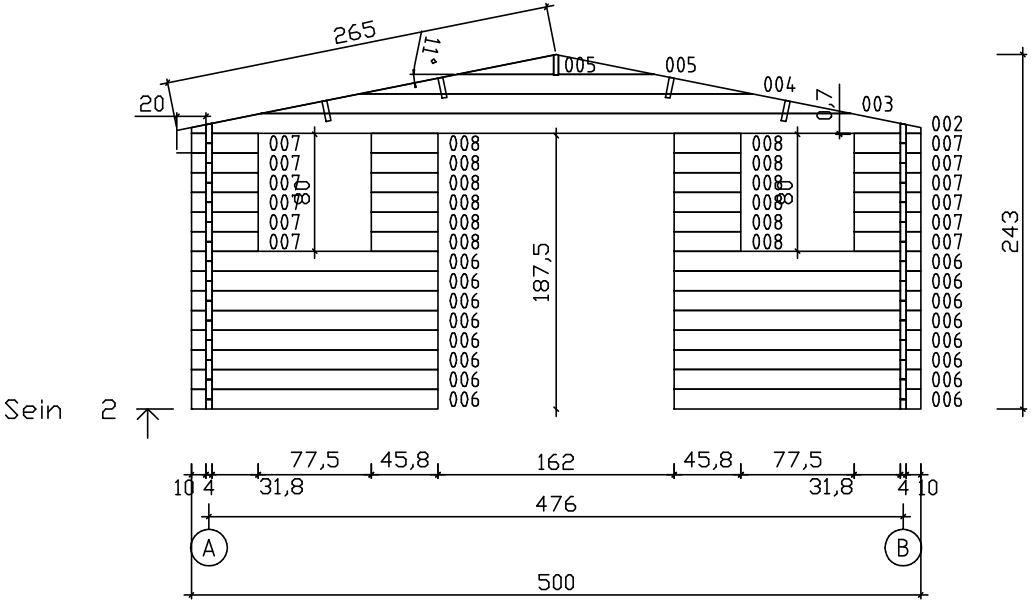


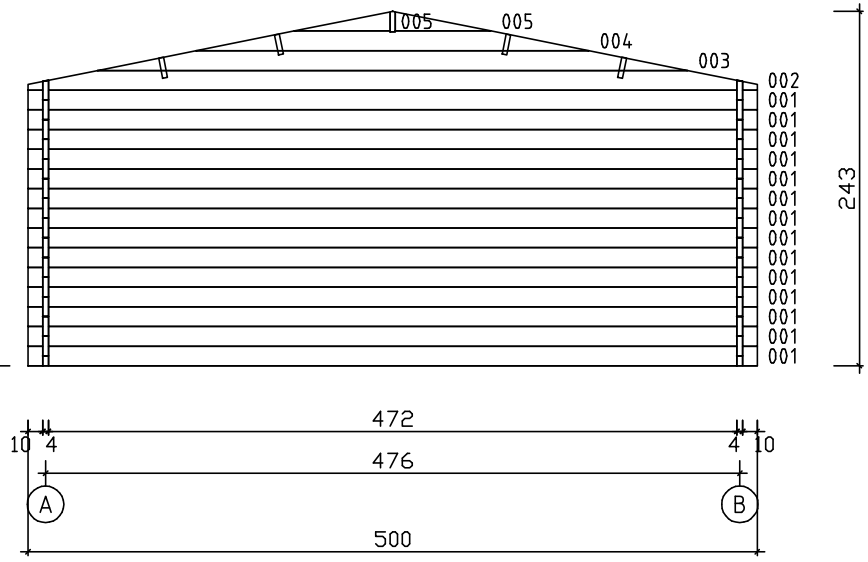




Kood Jackalyn	Leht 2
Joonis SEIN A	Mootkava 1:50
Materjal 4.0x13.5	Kuup.
Joonestas	File Jackalyn.dwg

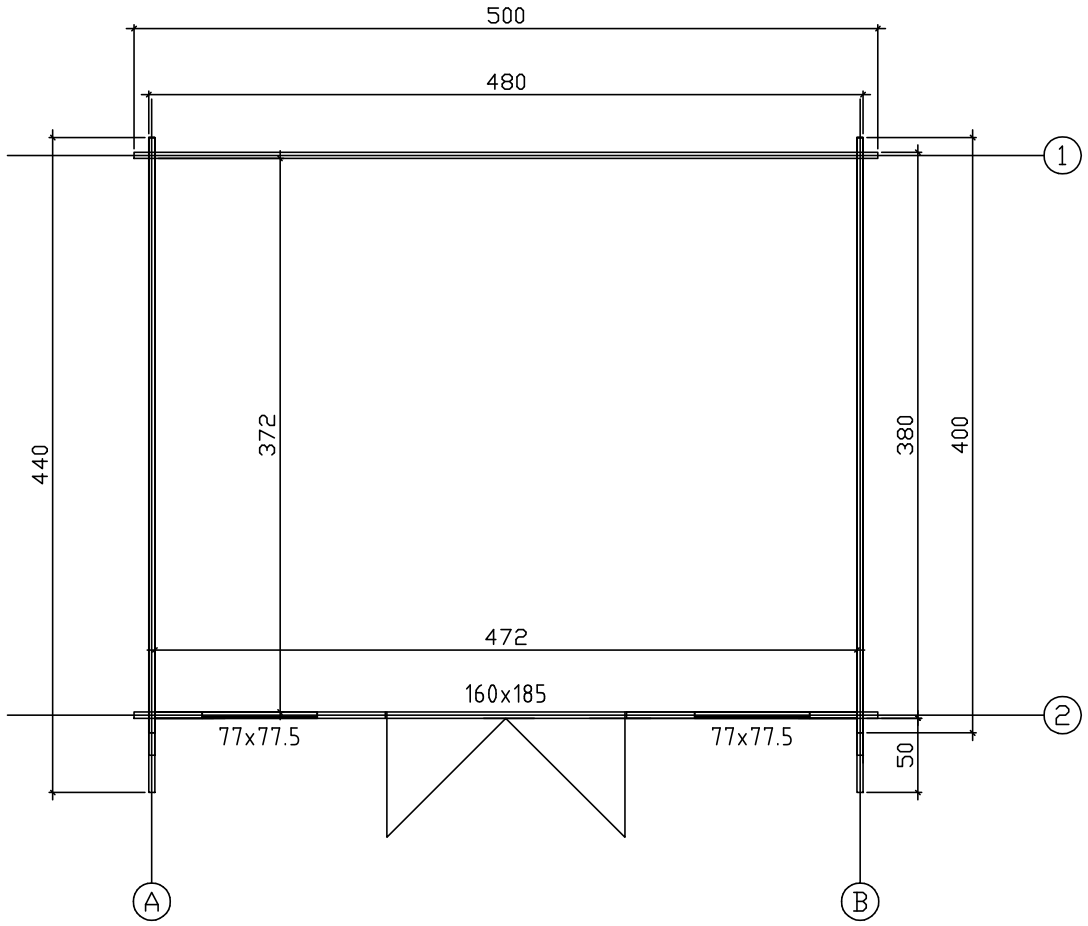


Sein 2

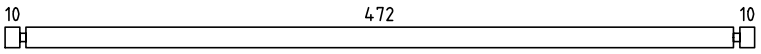
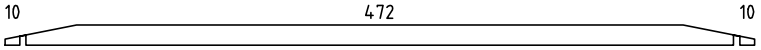
 
 
 
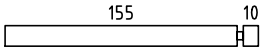
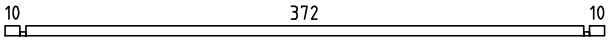
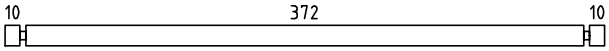
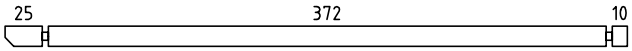
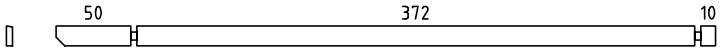
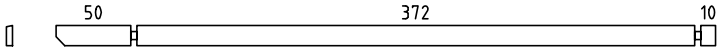
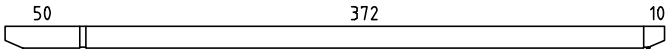
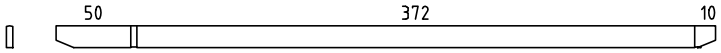
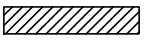
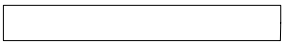


Sein 1

Kood	Jackalyn	Leht	4
Joonis	SEIN 1	Mootkava	1:50
Materjal	4.0x13.5	Kuup.	
Joonestas		File	Jackalyn.dwg



Kood	Jackalyn		Leht
Joonis			Mootkava 1:50
Materjal	4,0 x 13,5		Kuup.
Joonestas		File	Jackalyn.dwg

Pos	Drawing Jackalyn	Pcs	Profile (cm)	Length (cm)
001		14	4x13.5	500
002		2	4x13.5	500
003		2	4x13.5	404.6
004		2	4x13.5	269.7
005		4	4x13.2	65.8
006		16	4x13.5	169
007		12	4x13.5	45.8
008		12	4x13.5	45.8
009		2	4x6.8	400
010		24	4x13.5	400
011		2	4x13.5	415
012		1	4x13.5	440
013		1	4x13.5	440
PR1		4	4.3x14.5	440
PR2		1	4.3x14.5	440
	WINDOW 77x77.5	2		
	DOOR 160x185	1		
015	ROOF BOARDS/DACHBRETTER/VOLIGE 	80 66	11.2x1.6 13.7x1.6	265 265
016	ROOF EDGE REINFORCEMENT/TRAUFENLEISTE/TASSEAU 	2	2.6x3.2	440
017	ROOF SIDE BOARDS/TRAUFENBRETT/PLANCHE DE RIVE 	2	1.8x6	440
018	FASCIA BOARD/GIEBELBLENDE/PLANCHE DE RIVE (FACADE) 	4	1.8x12.0	269
019	FASCIA BOARD/GIEBELBLENDE/PLANCHE DE RIVE (FACADE) 	4	1.8x6.0	269
020	DIAMOND/RAUTE/DIAMANT 	2	1.8x12	120

Kood Jackalyn	Materjal	File Jackalyn.dwg	Leht 1/1